


# PLAN ZAGOSPODAROWANIA TERENU

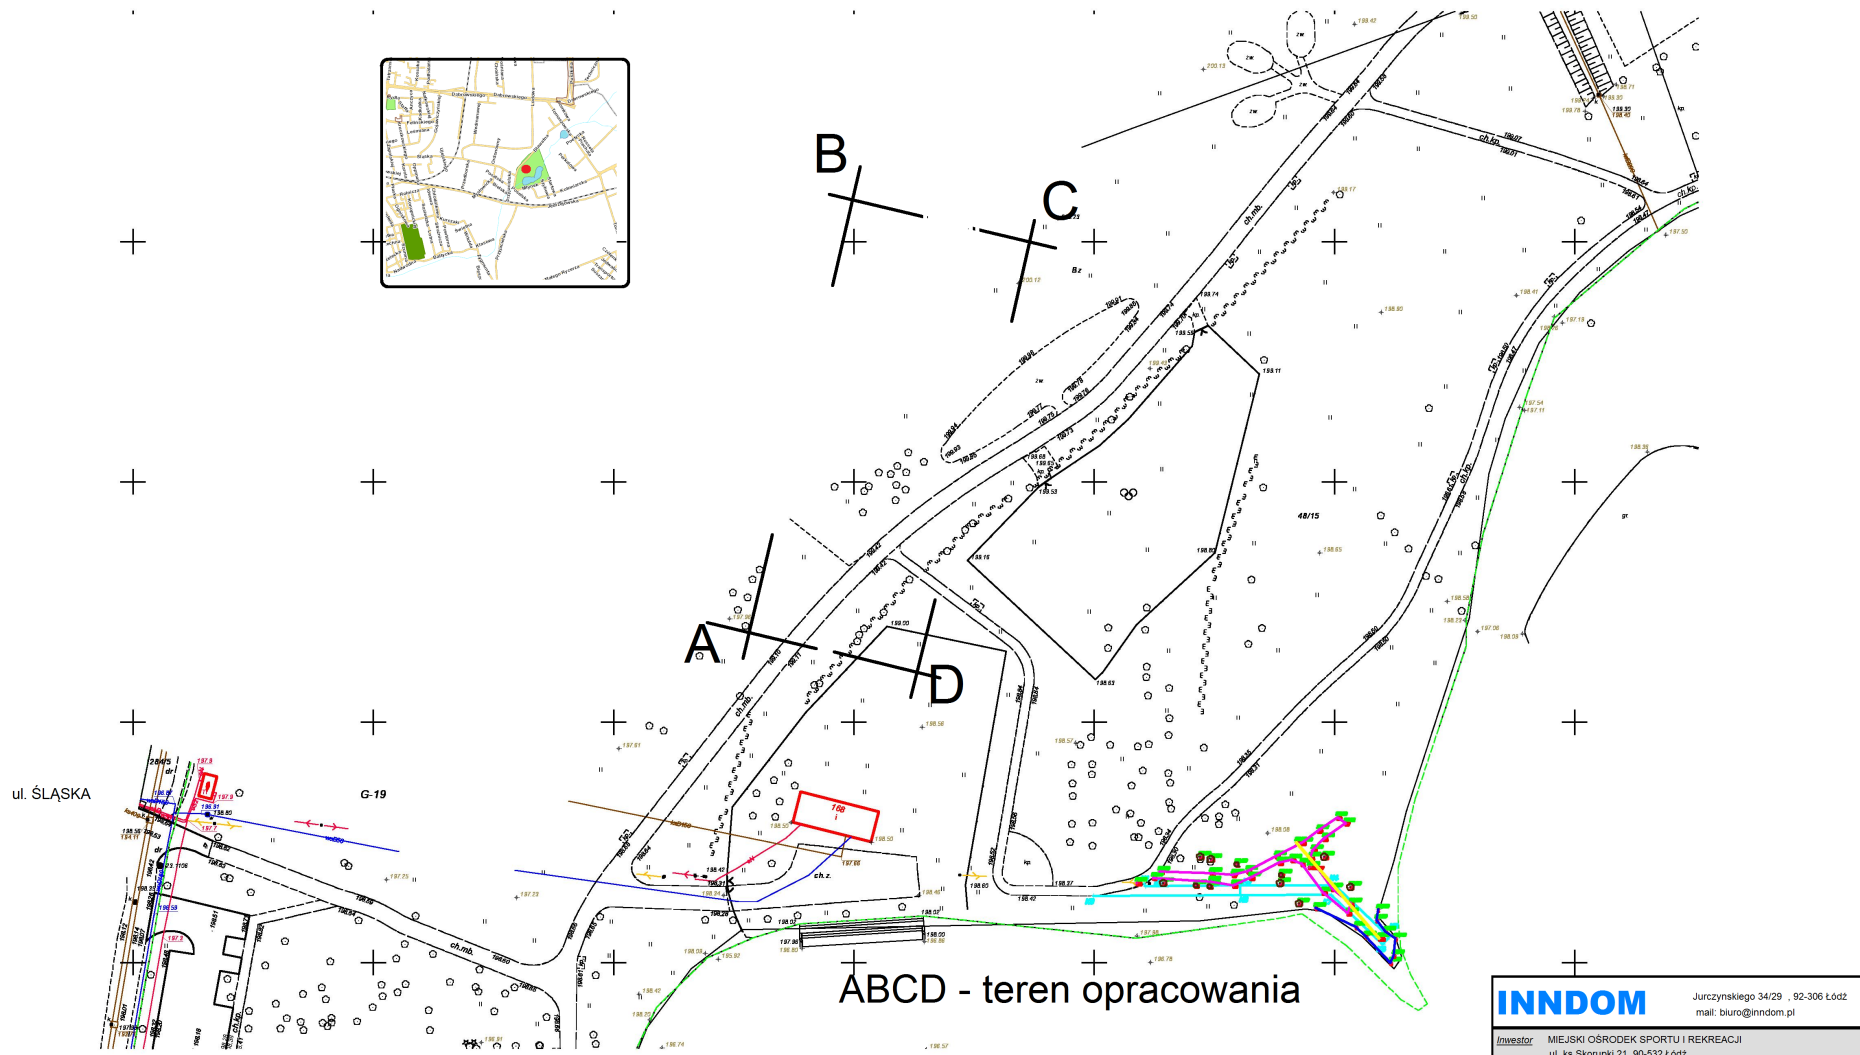

<b>INNDOM</b>		
Jurczynskiego 34/29 , 92-306 Łódź mail: biuro@inndom.pl		
<i>Inwestor</i>	MIEJSKI OŚRODEK SPORTU I REKREACJI ul. ks.Skorupki 21, 90-532 Łódź	
<i>Temat</i>	BOISKO DO SIATKÓWKI PLAŻOWEJ ul. Śląska, Łódź	
<i>Projektował</i>	mgr inż. arch. Wojciech Walter	
	współpraca : mgr inż. arch. Włodzimierz Winiarski	
<i>Podp.</i>	<i>nr up.</i> 147/93/WL	<i>Data</i> 2017-05-29
PLAN ZAGOSPODAROWANIA TERENU		<i>Nr rys.</i> Skala 1:500