



GRUBOŚĆ WARSTWY ŻYWICY IZOFTALOWEJ – MINIMUM 6 MM.
 ZBROJENIE ŻYWICY MATAMI I MATOTKANINAMI.
 ZEWNĘTRZNA WARSTWA SIEDZISKA POKRYTA WARSTWĄ
 ŻELKOTU O GRUBOŚCI 0,6 DO 1 MM, ZABEZPIECZONĄ
 SYSTEMEM ANTY-GRAFFITI.
 WYPEŁNIENIE SIEDZISKA – PIANKA POLIURETANOWA
 KOLOR SIEDZISK: RAL 7040.

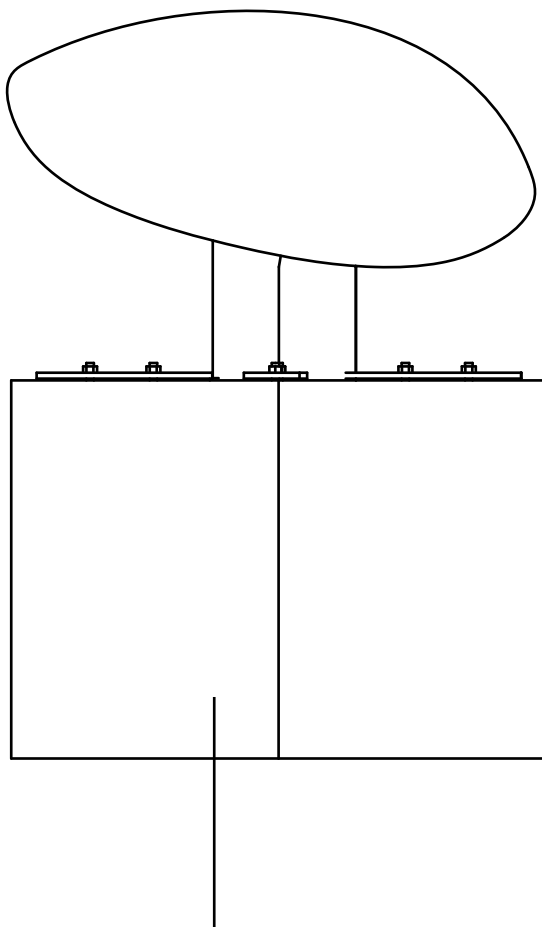

FUNDAMENT ZAPEWNIAJĄCY
 STABILNE MOCOWANIE W GRUNCIE

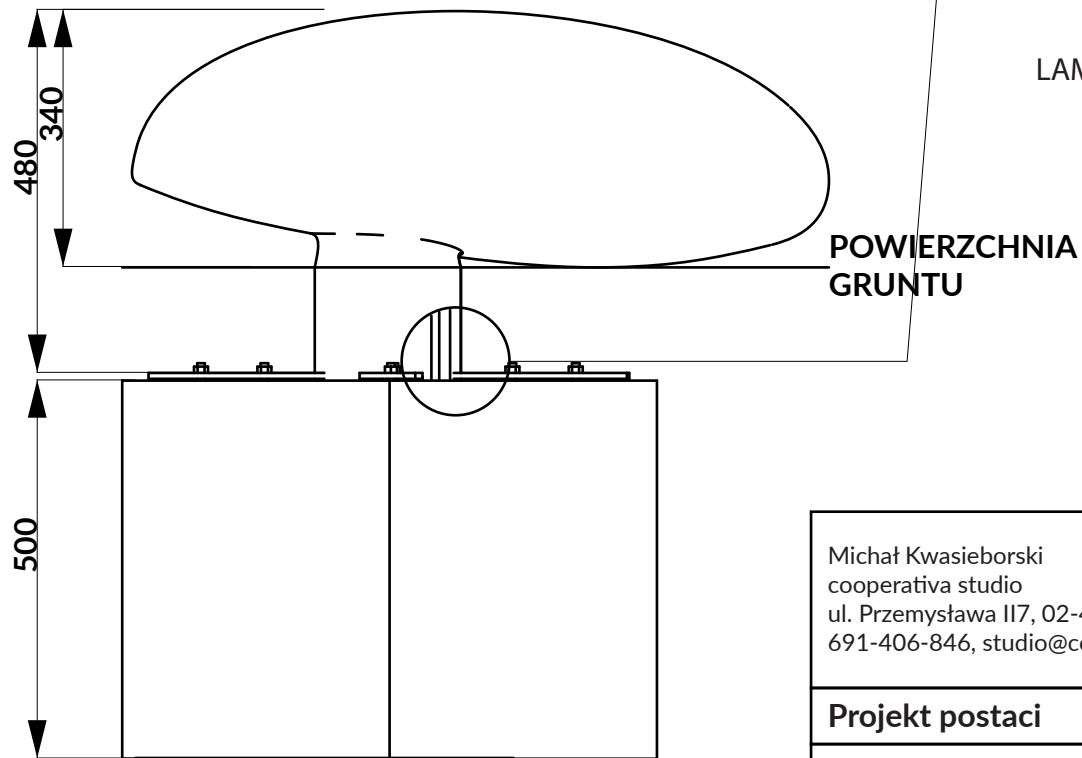

LAMINAT 8MM

PŁYTA STALOWA 10 MM

ŻELKOT

LAMINAT 6MM

POWIERZCHNIA
 GRUNTU

Michał Kwasięborski
 cooperativa studio
 ul. Przemysława 117, 02-496 Warszawa
 691-406-846, studio@coopertivastudio.com

Projekt postaci

nazwa rysunku

**Rzuty 1
 siedziska G2**


skala 1/10

nr rys.


projektował
 Anatol Kuczyński

G2-1

zespół:
 Michał Kwasięborski

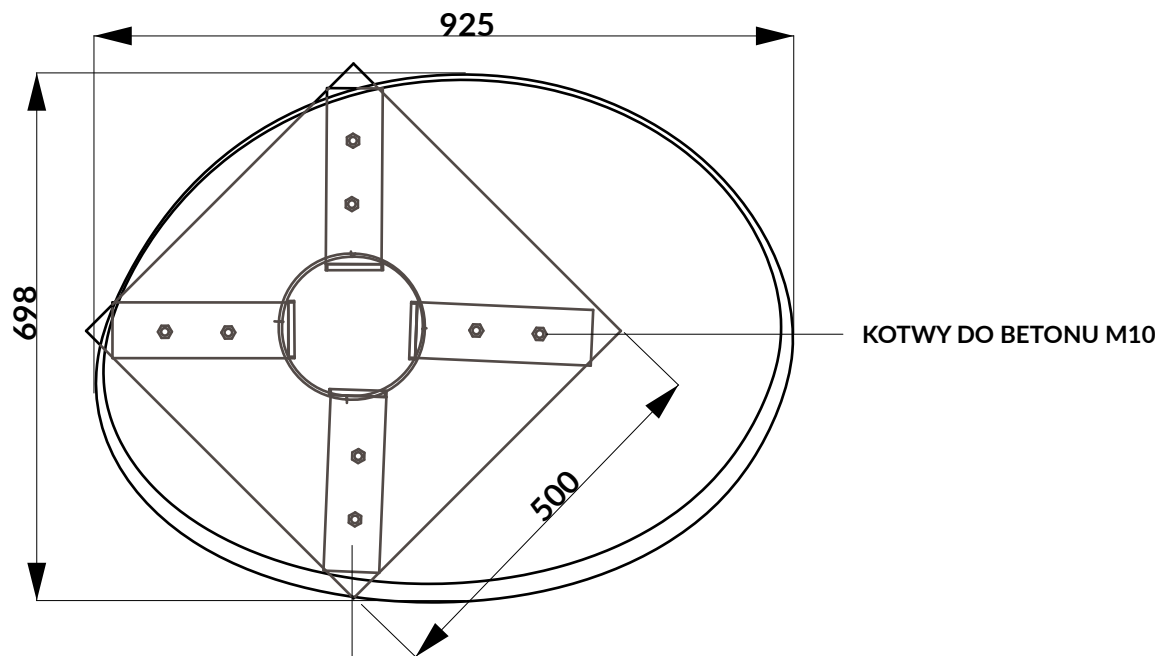

MOCOWANIA WYKONANE ZE STALI
OCYNKOWANEJ OGNIOWO O GRUBOŚCI 10 MM.
MOCOWANIA WŁAMINOWANE W SIEDZISKO
OD WEWNĘTRZNEJ STRONY SIEDZISKA
WARSTWĄ ŻYWICY O GRUBOŚCI MINIMUM 8 MM

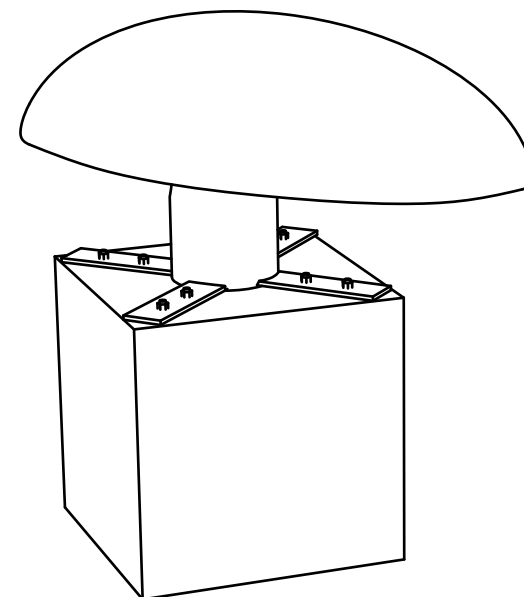

Michał Kwasięborski
cooperativa studio
ul. Przemysława 117, 02-496 Warszawa
691-406-846, studio@coopertivastudio.com

Projekt postaci

nazwa rysunku

Rzut 2
siedziska G2


skala 1/10

nr rys.

projektował
Anatol Kuczyński

G2-2

zespół:
Michał Kwasięborski

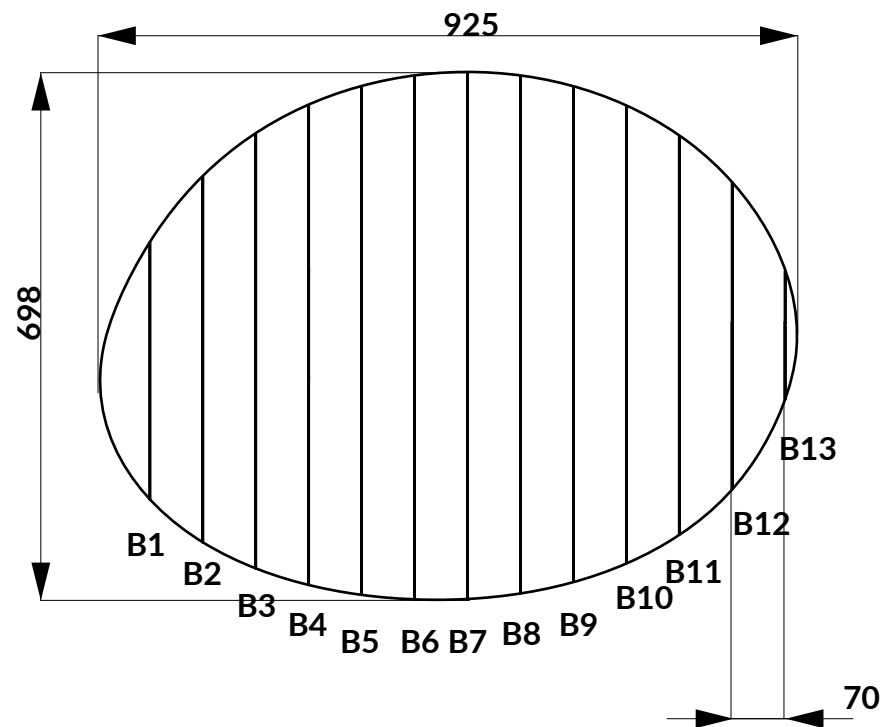

Michał Kwasięborski
cooperativa studio
ul. Przemysława 117, 02-496 Warszawa
691-406-846, studio@coopertivastudio.com

Projekt postaci

nazwa rysunku

**Rzut z przekrojami
siedziska G2**







skala 1/10

nr rys.








projektował
Anatol Kuczyński

G2-3

zespół:
Michał Kwasięborski

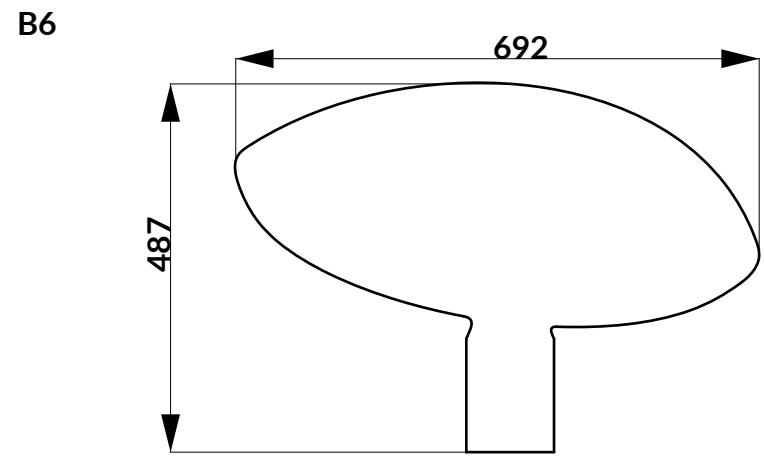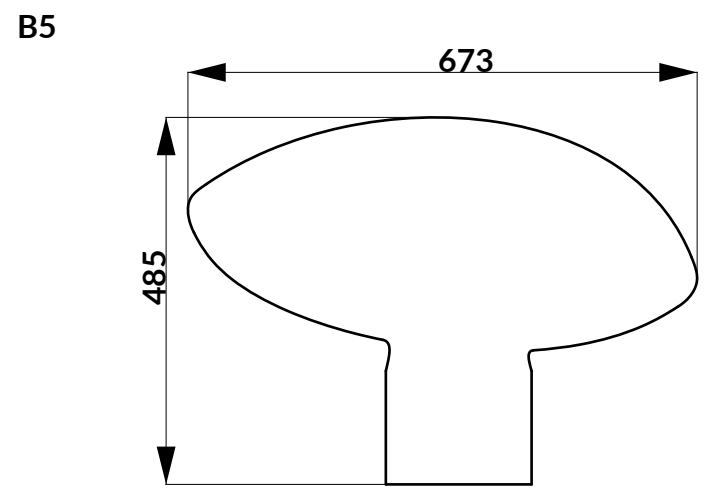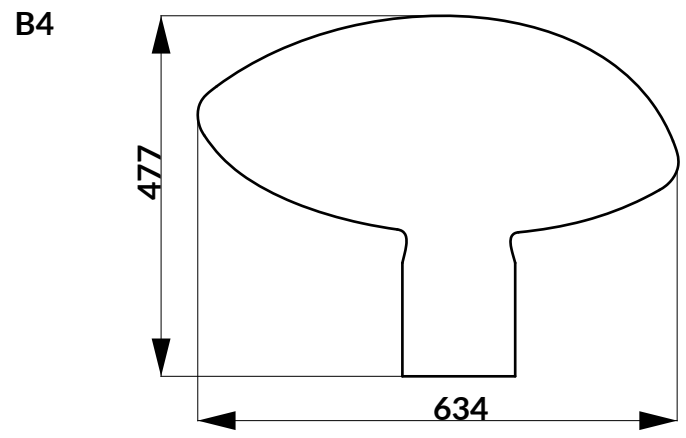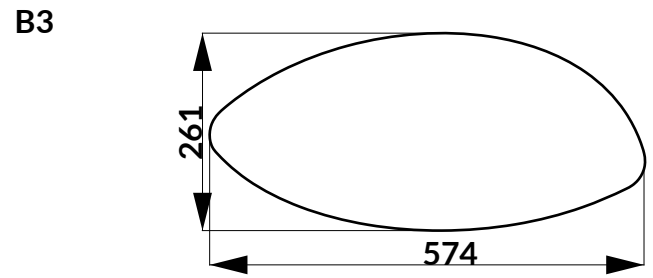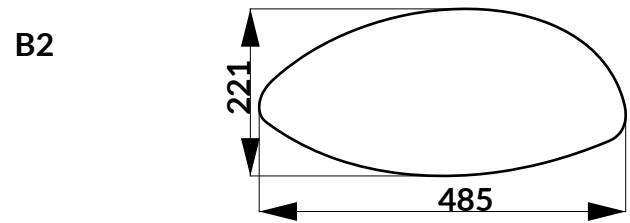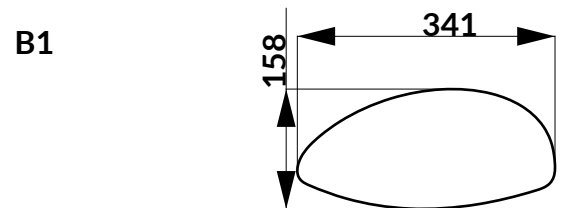

Michał Kwasięborski cooperativa studio ul. Przemysława 117, 02-496 Warszawa 691-406-846, studio@coopertivastudio.com	Projekt postaci	nazwa rysunku Przekroje siedziska G2	projektował Anatol Kuczyński	skala 1/10	nr rys. G2-4
				zespół Michał Kwasięborski	

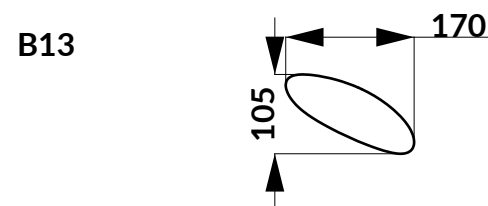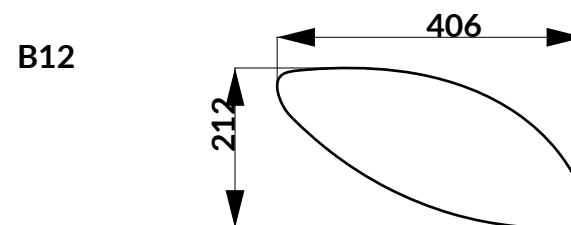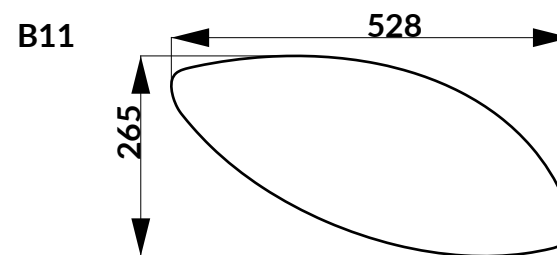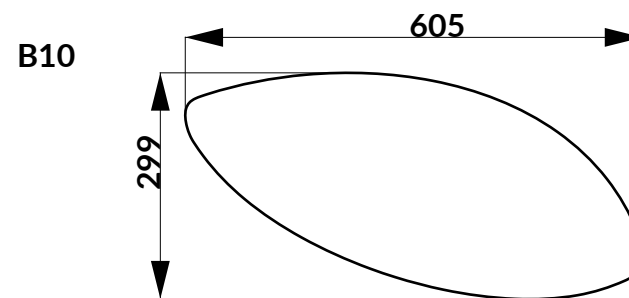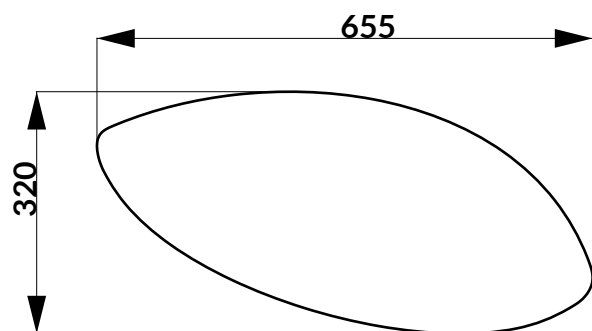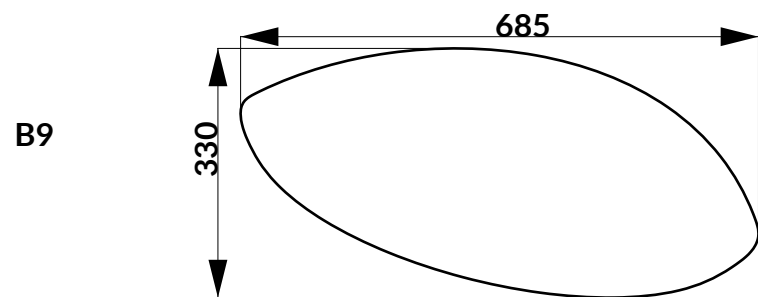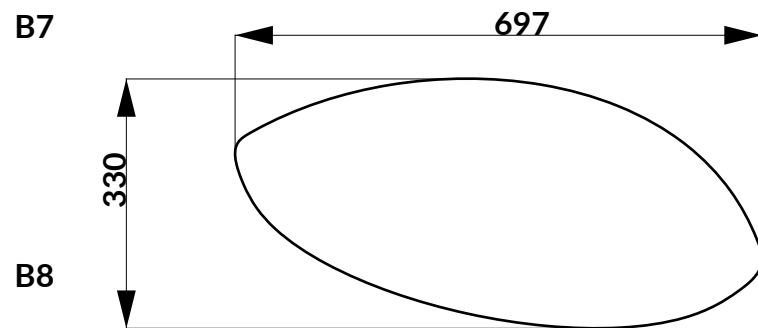

Michał Kwasięborski
 cooperativa studio
 ul. Przemysława 117, 02-496 Warszawa
 691-406-846, studio@coopertivastudio.com

Projekt postaci

nazwa rysunku
**Przekroje
 siedziska G2**

projektował
 Anatol Kuczyński

skala 1/10
 zespół
 Michał Kwasięborski

nr rys.

G2-5