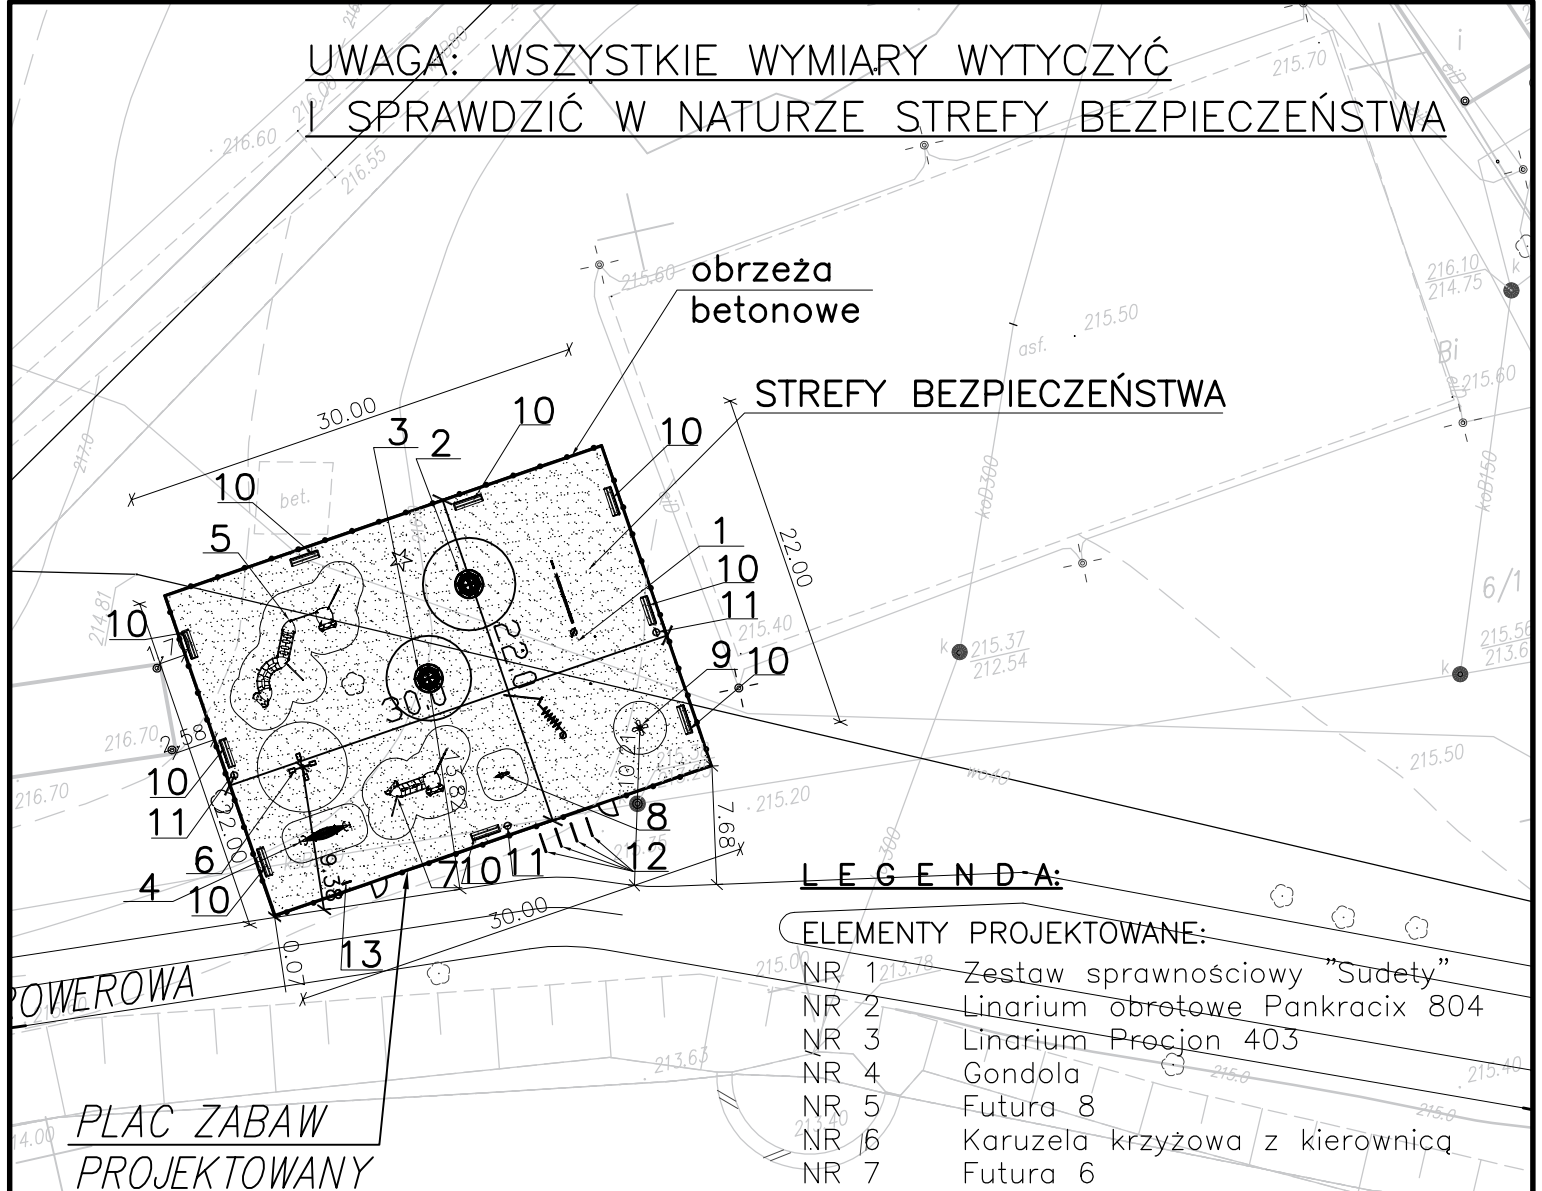


**UWAGA: WSZYSTKIE WYMIARY WYTYCZYĆ  
I SPRAWDZIĆ W NATURZE STREFY BEZPIECZEŃSTWA**

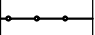
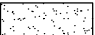


**STREFY BEZPIECZEŃSTWA**

**LEGENDA:**

**ELEMENTY PROJEKTOWANE:**

- NR 1 Zestaw sprawnościowy "Sudety"
- NR 2 Linarium obrotowe Pankracix 804
- NR 3 Linarium Precjon 403
- NR 4 Gondola
- NR 5 Futura 8
- NR 6 Karuzela krzyżowa z kierownicą
- NR 7 Futura 6
- NR 8 Bujak – Motocykl
- NR 9 Bujak – Koniczynka czterolistna
- NR 10 Ławka sztuk 9
- NR 11 Kosz na śmieci sztuk 3
- NR 12 Barierka prosta sztuk 4
- NR 13 Regulamin placu zabaw

- OGRODZENIE:**  
 projektowane
- NAWIERZCHNIA:**  
 piasek min.30cm

**PLAC ZABAW  
PROJEKTOWANY**



**JOANNA OKRASKA**  
 ul. Łukowa 16 lok. 4 93-410 Łódź  
 www.e-architekt.pl telefon 601 36 10 66

Tytuł opracowania:  
**"PROJEKT ZAGOSPODAROWANIA TERENU  
STAWÓW ARTURÓWEK W ŁODZI"**

Inwestor:  
 MIEJSKI OŚRODEK SPORTU I REKREACJI  
 UL. KS. SKORUPKI 21  
 90-532 ŁÓDŹ

Adres inwestycji:  
 "KOMPLEKS ARTURÓWEK" W ŁÓDZI  
 DZ. NR 6/1, 22/1, 23/2, 20  
 W ŁÓDZI

Autor projektu:  
 mgr inż. arch. JOANNA OKRASKA, upr. nr 57/00/WŁ  
 w specjalności architektonicznej bez ograniczeń

Współpraca:  
 mgr inż. arch. KAROLINA MAŁACHOWICZ

Podpis:

Tytuł rysunku: **PROJEKT ZAGOSPODAROWANIA TERENU** NR RYS.: 08/A Data: 11.2015 Skala: 1:500