


PRZEKRÓJ KONSTRUKCYJNY PRZEZ PLAC UTWARDZONY I ŚCIEŻKĘ PIESZĄ

skala 1:20

PRZEKRÓJ _2”_ NAWIERZCHNIA Z KOSTKI BETONOWEJ

— KRAWEŹNIK DROGOWY NAJAZDOWY —

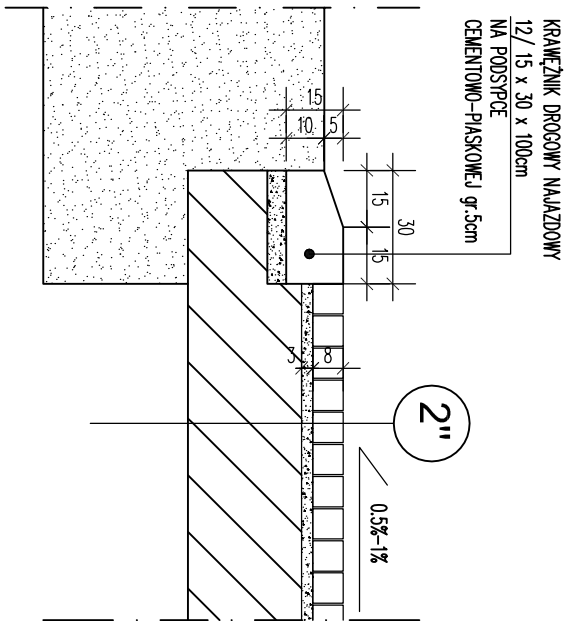

2"

KONSTRUKCJA NAWIERZCHNI
CIĄGÓW PIESZYCH Z KOSTKI BETONOWEJ
/ MOSTEK PÓŁNOCNY /

- WMIANA NAWIERZCHNI Z KOSTKI BRUKOWEJ NA KOSTKĘ BETONOWĄ Z POSYPKĄ USZŁACHETNIAJĄCĄ GR.8cm
- PROJ. PODSYPKA CEMENTOWO – PIASKOWA GR.3cm
- ISTNIEJĄCE PODŁOŻE

PRZEKRÓJ _3 i 3’_ NAWIERZCHNIA Z PŁYT BETONOWYCH

— KRAWEŹNIK —

3

KONSTRUKCJA NAWIERZCHNI
UTWARDZONEGO PLACU I CIĄGÓW PIESZYCH
Z PŁYT BETONOWYCH AŻUROWYCH

- PROJ. PŁYTY BETONOWE AŻUROWE O WYM. 10 x 40 x 60 cm
- PROJ. PODSYPKA PIASKOWA GR.15cm ZAGĘSZCZONA DO WSKAŹNIKA Js=0,98
- ISTNIEJĄCE PODŁOŻE ZAGĘSZCZONE DO WSKAŹNIKA Js=0,97

3'

KONSTRUKCJA NAWIERZCHNI
CIĄGÓW PIESZYCH Z PŁYT BETONOWYCH
AŻUROWYCH

- WMIANA STARYCH ISTN. PŁYT NA PŁYTY BETONOWE AŻUROWE O WYM. 10 x 40 x 60 cm
- ORAZ UŁOŻENIE NOWYCH PŁYT NA UBITYM GRUNTCIE
- PROJ. PODSYPKA PIASKOWA GR.3cm

- ISTNIEJĄCE PODŁOŻE ZAGĘSZCZONE DO WSKAŹNIKA Js=0,97

UWAGA: SPADKI ŚCIEŻEK NALEŻY KIEROWAĆ W STRONĘ STAWU			
AUTOR PROJEKTU			
Przedsiębiorstwo Projektowo - Wykonawcze 91-425 ŁÓDŹ ul. Północna 36a tel/fax: (0-42) 633-27-38, 630-02-21 e-mail: arconbud@arconbud.com.pl http://www.arconbud.com.pl			
ZLECENIODAWCA			
Miasto Łódź Miejski Ośrodek Sportu i Rekreacji Łódź, ul. Skorupki 21			
PROJEKT			
Modernizacja obiektu rekreacyjno-wypoczynkowego "Stawy Stefańskiego"			
ADRES OBIEKTU			
93-436 ŁÓDŹ ul.Patriotyczna 3 działka nr 1/5, 1/26, 1/27, 1/30, 1/35, 1/37, 1/38, 3/12, 3/23, 4/12, 4/14, 4/15, 4/16, 4/17, 4/42, 4/47, 29/10, 29/21, 29/23, 30/1, 31/7, 32/3, 67/3 obręb G-51			
PROJEKTOWAŁ	PODPIS		
mgr inż. Anna Cendrowicz-Gajewska	upr./2/R-3265/LC01A09	ARCHITEKTONICZNA BEZ OGRANICZEŃ	
inż. Zbigniew Pietrón	upr./193/66/WL	KONSTRUKCYJNO-BUDOWLANA	
OPRACOWAŁ			
mgr inż. arch. Patryk Pietrón			
NAZWA RYSUNKU			SKALA
PRZEKRÓJ KONSTRUKCYJNY PRZEZ PLAC UTWARDZONY I ŚCIEŻKĘ PIESZĄ			1:20
FAZA PROJEKTU			DATA
BUDOWLANA			06.2014 r.
ZLECENIE	TOM	BRANŻA	NR RYSUNKU
1/P/06/2014	1.1	A	1-03.00