


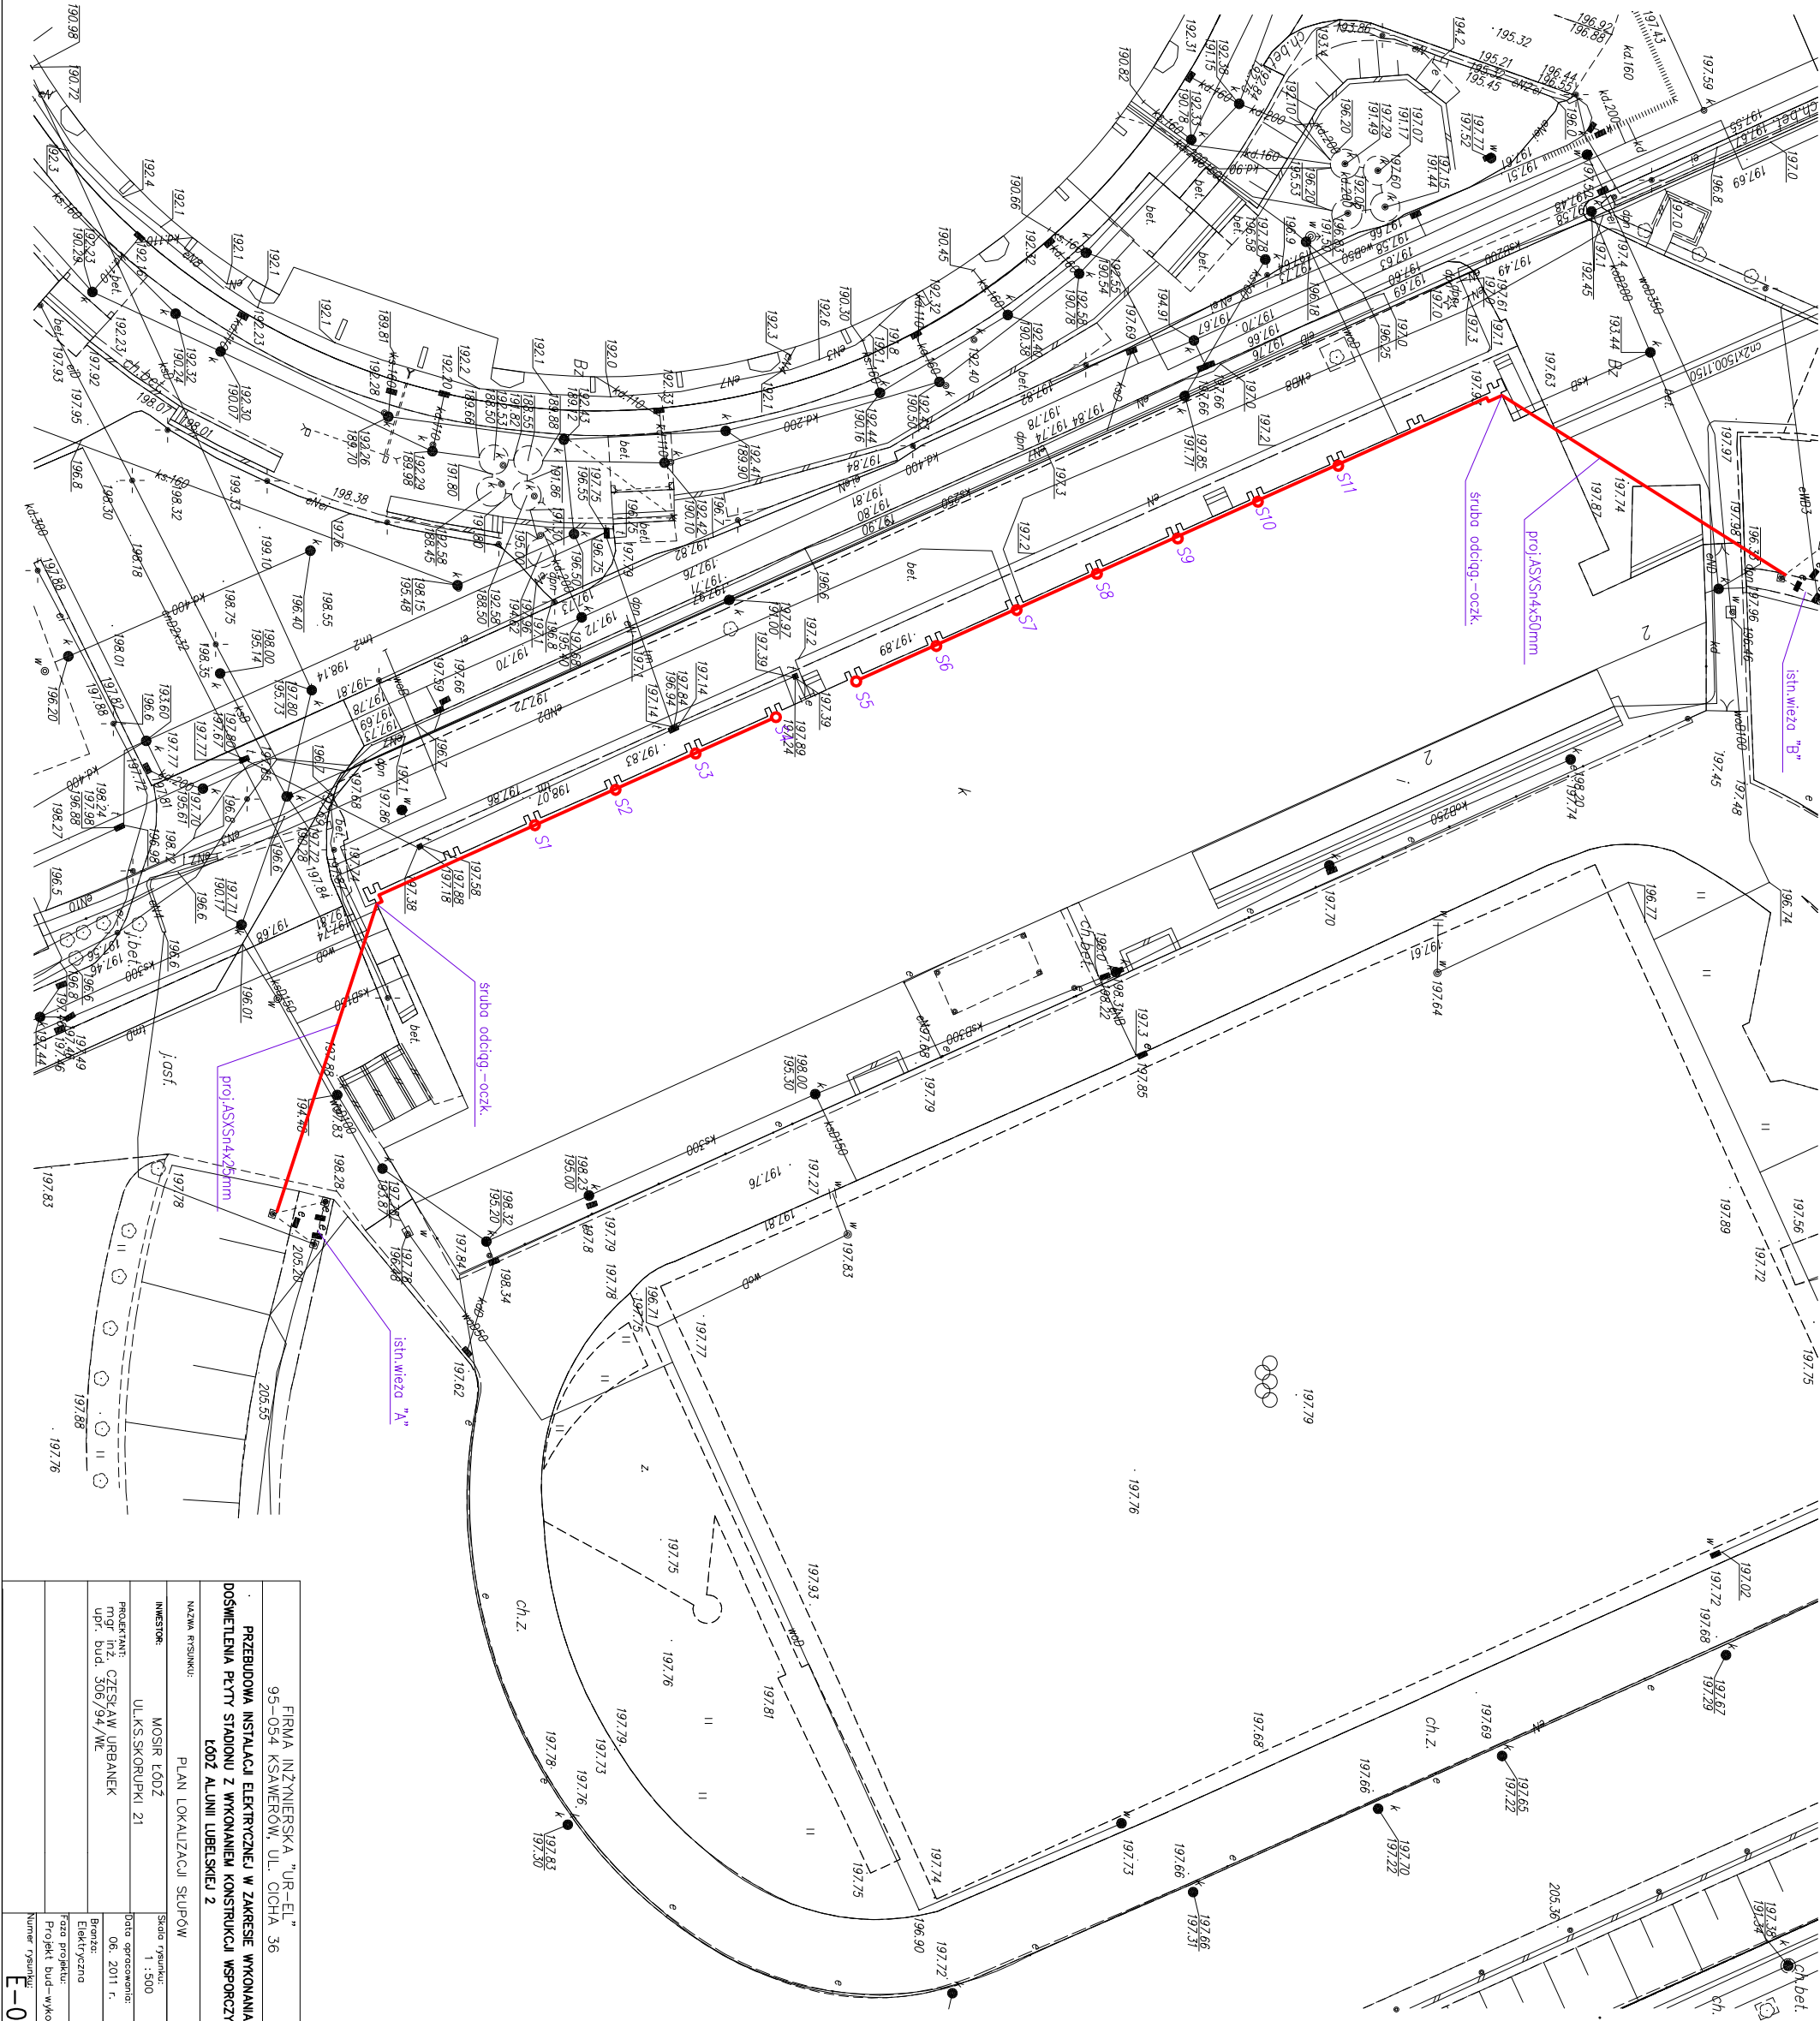

FIRMA INŻYNIERSKA "UR-EI"	
95-054 KSAMERÓW, UL. CICHĄ 36	
PRZEBUDOWA INSTALACJI ELEKTRYCZNEJ W ZAKRESIE WYKONANIA	
DOSTAWIENIA PŁYTY STADIONU Z WYKONANIEM KONSTRUKCJI WSPORCZCH	
ŁÓDŹ ALUNII LUBELSKIEJ 2	
NAZWA PRZEBUDOWY	
PLAN LOKALIZACJI STUPÓW	
INWESTOR:	
MOSIR ŁÓDŹ	
UL.K.S.KORUPKI 21	
PROJEKTANT:	
mgr inż. CZESŁAW URBANEK	
upr. bud. 306/94/WL	
Branża:	
Elektryczna	
Rozm. projektu:	
Projekt bud-wykon.	
Numer rysunku:	
E-01	