



schemat ideowy
skrzynki słupowej

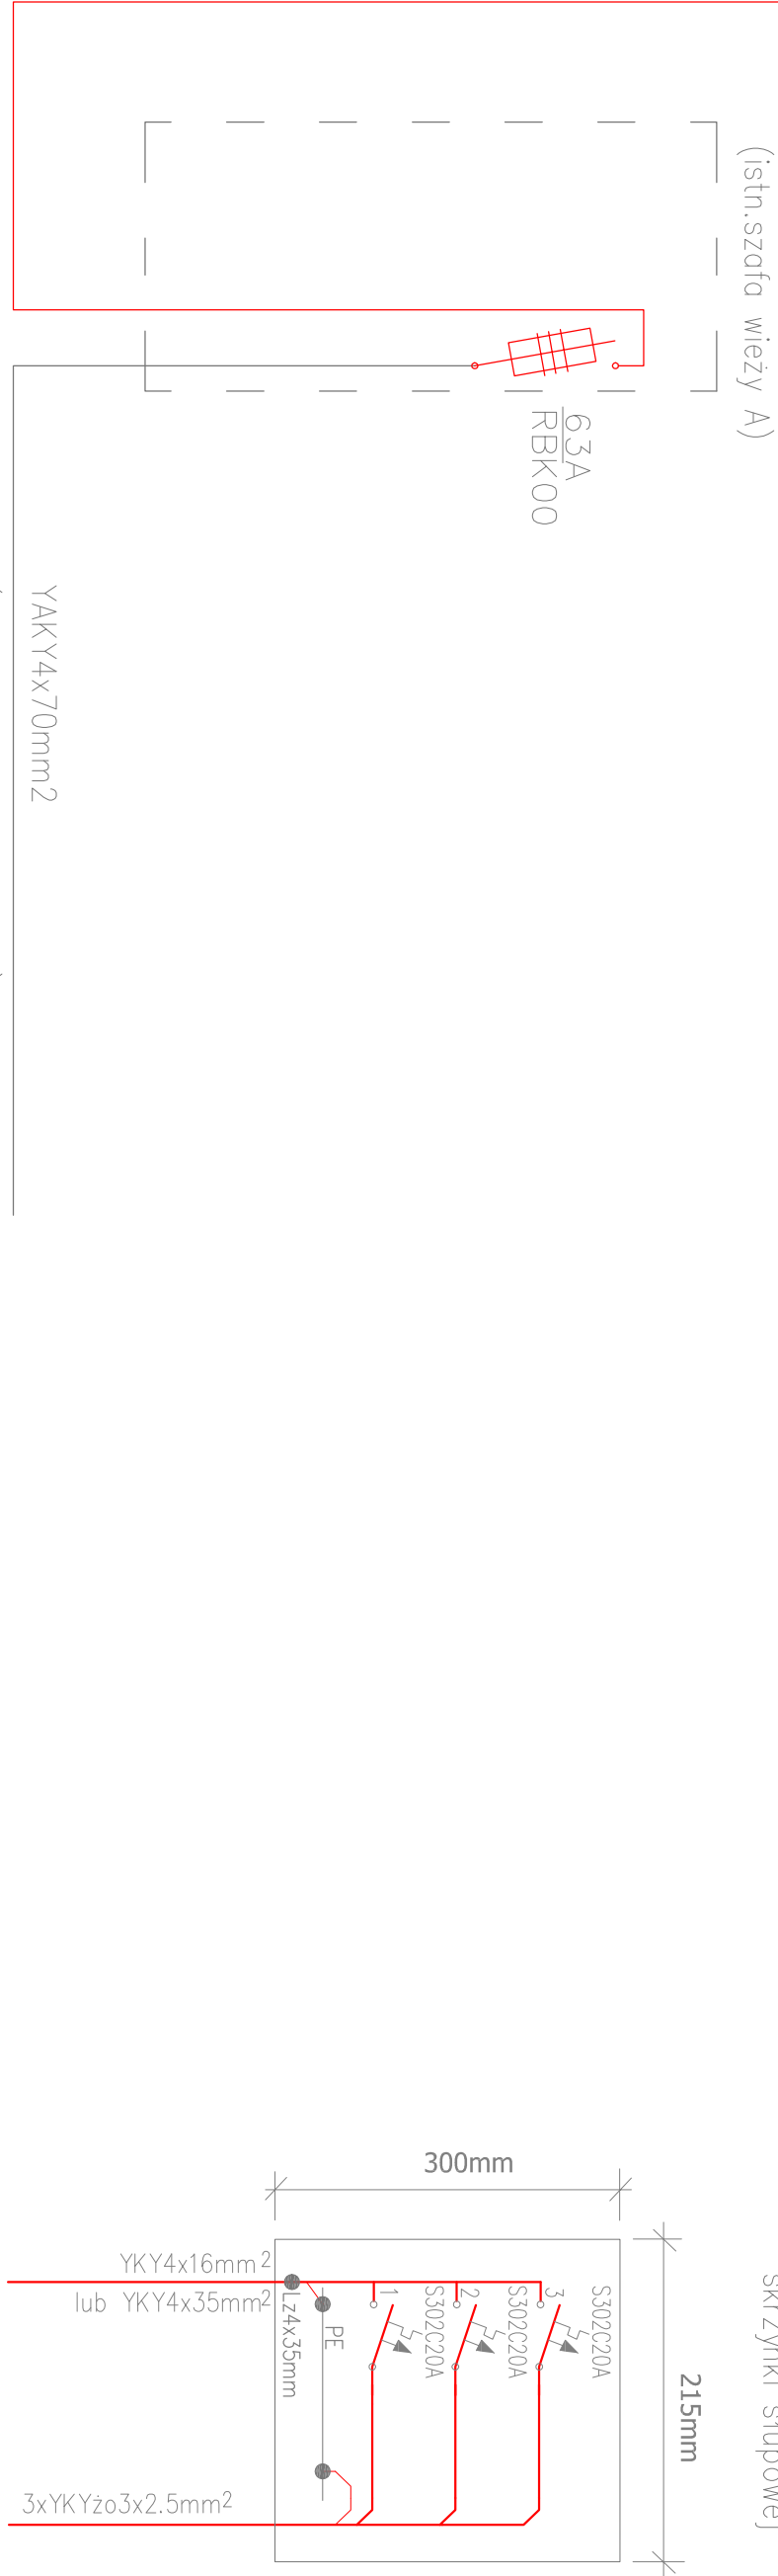

widok
skrzynki słupowej

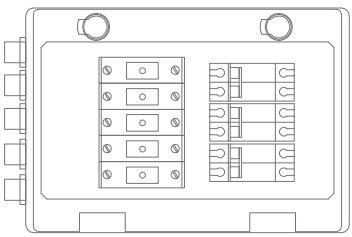

YAKY4x70mm²
(z rozd. nn słocji trafo)
(obc.60/80/50A)

YAKY4x120mm²
(z rozd. nn słocji trafo)
(obc.50/50/60A)

FIRMA INŻYNIERSKA "UR-EL"	
95-054 KSAMERÓW, UL. CIOCHA 36	
PRZEBUDOWA INSTALACJI ELEKTRYCZNEJ W ZAKRESIE WYKONANIA	
OSWIEŚLENIA PŁYTY STADIONU Z WYKONANIEM KONSTRUKCJI WSPORCZYSTCH	
ŁÓDZ ALUNII LUBELSKIEJ 2	
NAZWA PRZEMIANU:	
SCHEMAT IDEOWY ZASILANIA SŁUPÓW	
INWESTOR:	
MOSIR ŁÓDŹ	
PROJEKTANT:	
mgr inż. CZESŁAW URBANEK	
upr. bud. 306/94/WŁ	
Data opracowania:	
06. 2011 r.	
Branża:	
Elektryczno	
Faza projektu:	
Projekt bud-wykon.	
Numer rysunku:	
E-03	