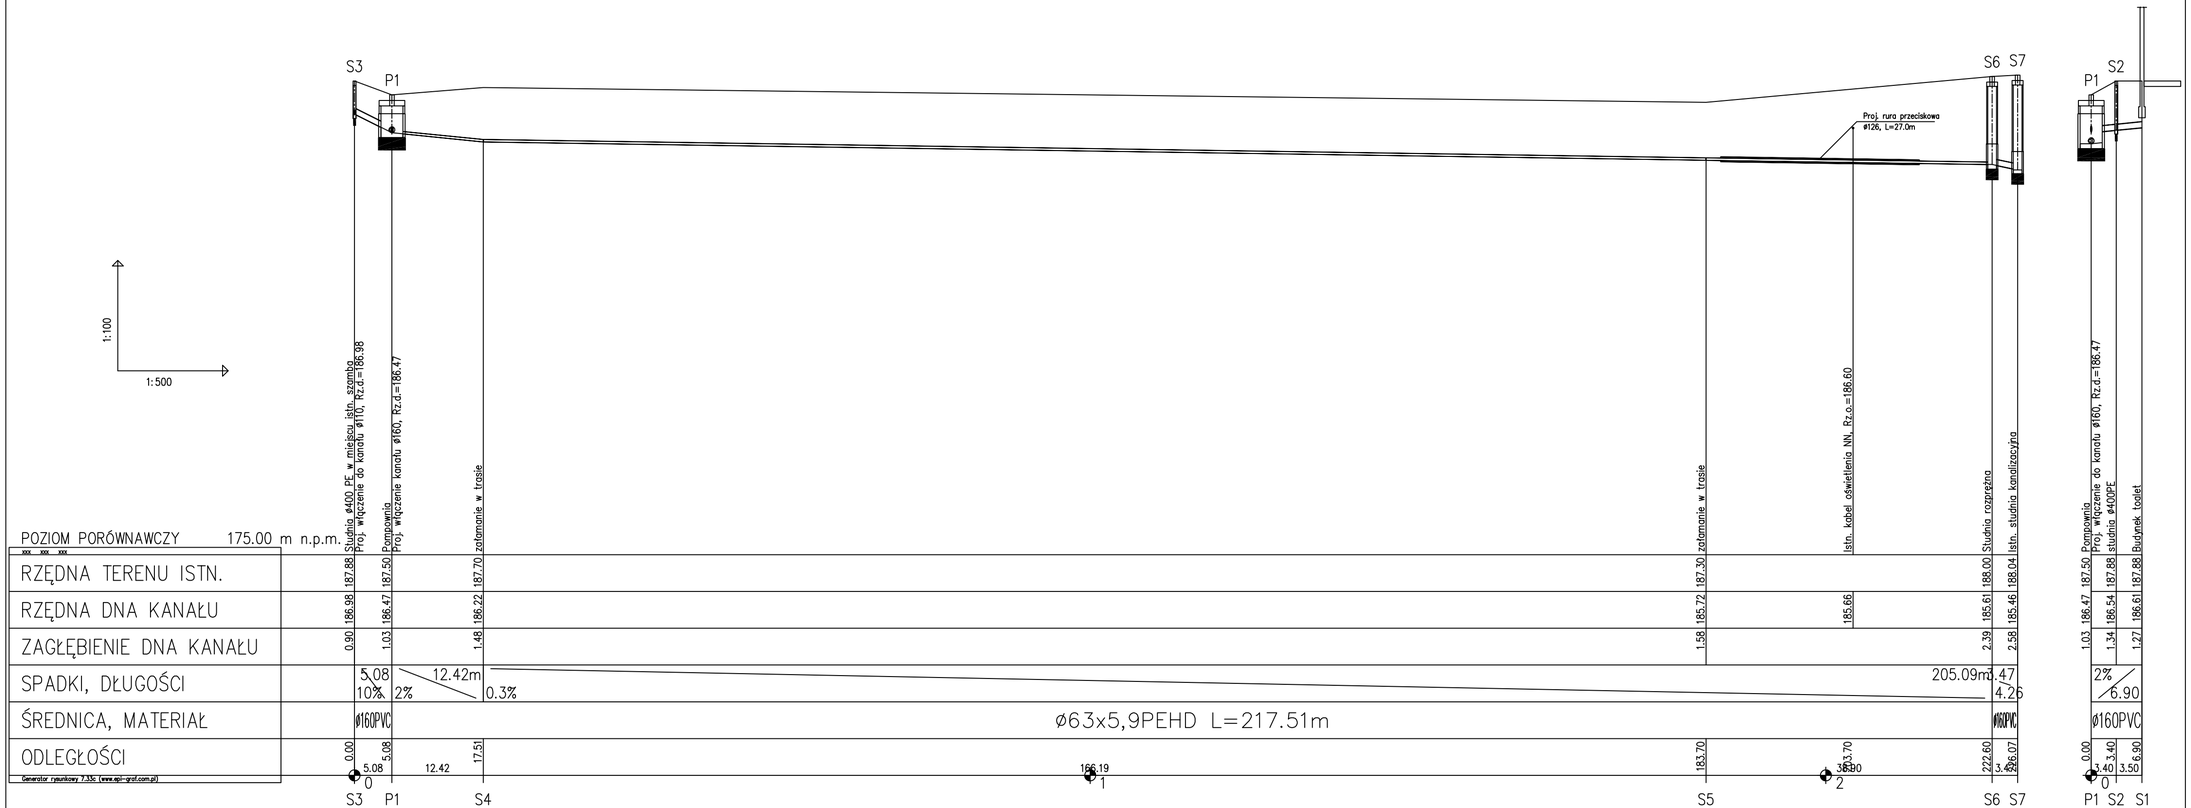

PUH PIOKUR
93-520 Łódź, ul.Smocza 5/7 m.59 tel. 0 601 36 42 05

TEMAT OPRACOWANIA: **Budowa infrastruktury technicznej niezbędnej do budowy toalety automatycznej w ramach zadania "Stawy Jana Od Nowa V etap"**

ADRES INWESTYCJI: Łódź, ul. Rzgowska 247 mnr ewid. działki 246/27, 246/26 obręb G-27

TYTUŁ RYSUNKU: PROFIL PODŁUŻNY ZEWN. INSTALACJI KANALIZACJI SANITARNEJ

PROJEKTANT:	UPR. PROJ.	PODPIS	BRANŻA: INST. SANITARNE	
mgr inż. Piotr Kurpienik	83/00/WŁ		FAZA:	PROJ. BUD.
			DATA:	LIPIEC 2017
			SKALA:	1:100/1:500
			NUMER RYSUNKU:	IS-03