


PARK NA MŁYNKU

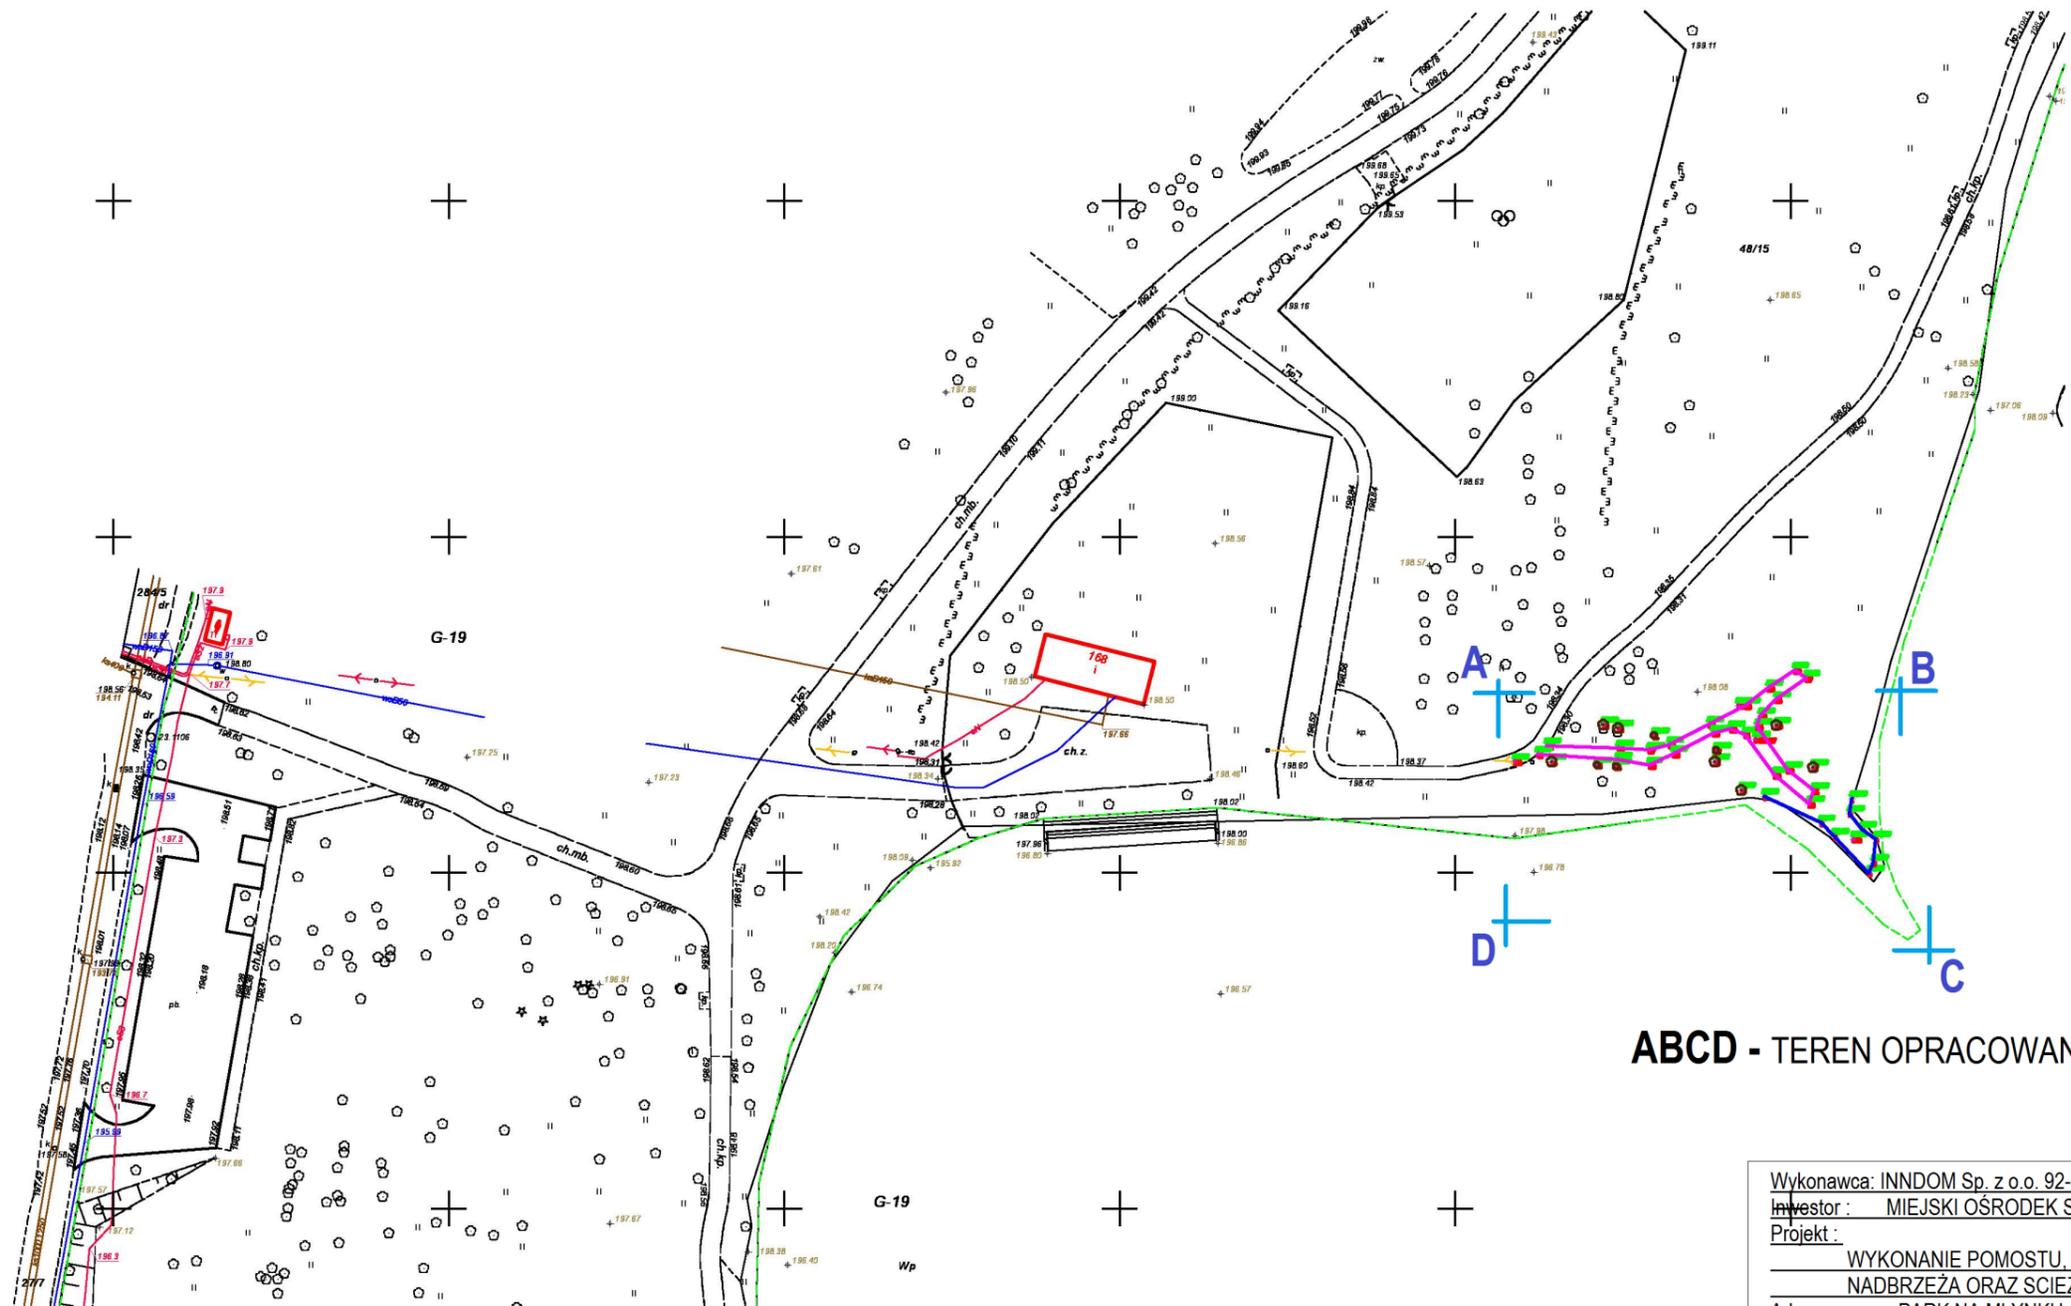

ABCD - TEREN OPRACOWANIA

Wykonawca: INNDOM Sp. z o.o. 92-306 Łódź, ul. Jurczyńskiego 34/29

Investor: MIEJSKI OŚRODEK SPORTU I REKREACJI W ŁODZI

Projekt: WYKONANIE POMOSTU, UMOCNIA
NADBRZEŻA ORAZ SCIEŻKI W PARKU

Adres: PARK NA MŁYNKU, ŁÓDŹ, UL. ŚLĄSKA

Zawartość: PLAN LOKALIZACYJNY-POMOSTU, CHODNIKA

Projektant: mgr inż. arch. WOJCIECH WALTER

upr. proj. nr 147/93/WŁ

współpraca:

mgr.inz.arch. WŁODZIMIERZ WINIARSKI

Skala: 1: 1000 Data: 04 - 2017 Nr rys.