



BOISKO DO SIATKÓWKI PLAŻOWEJ (OZN.2)
RZUT 1:100

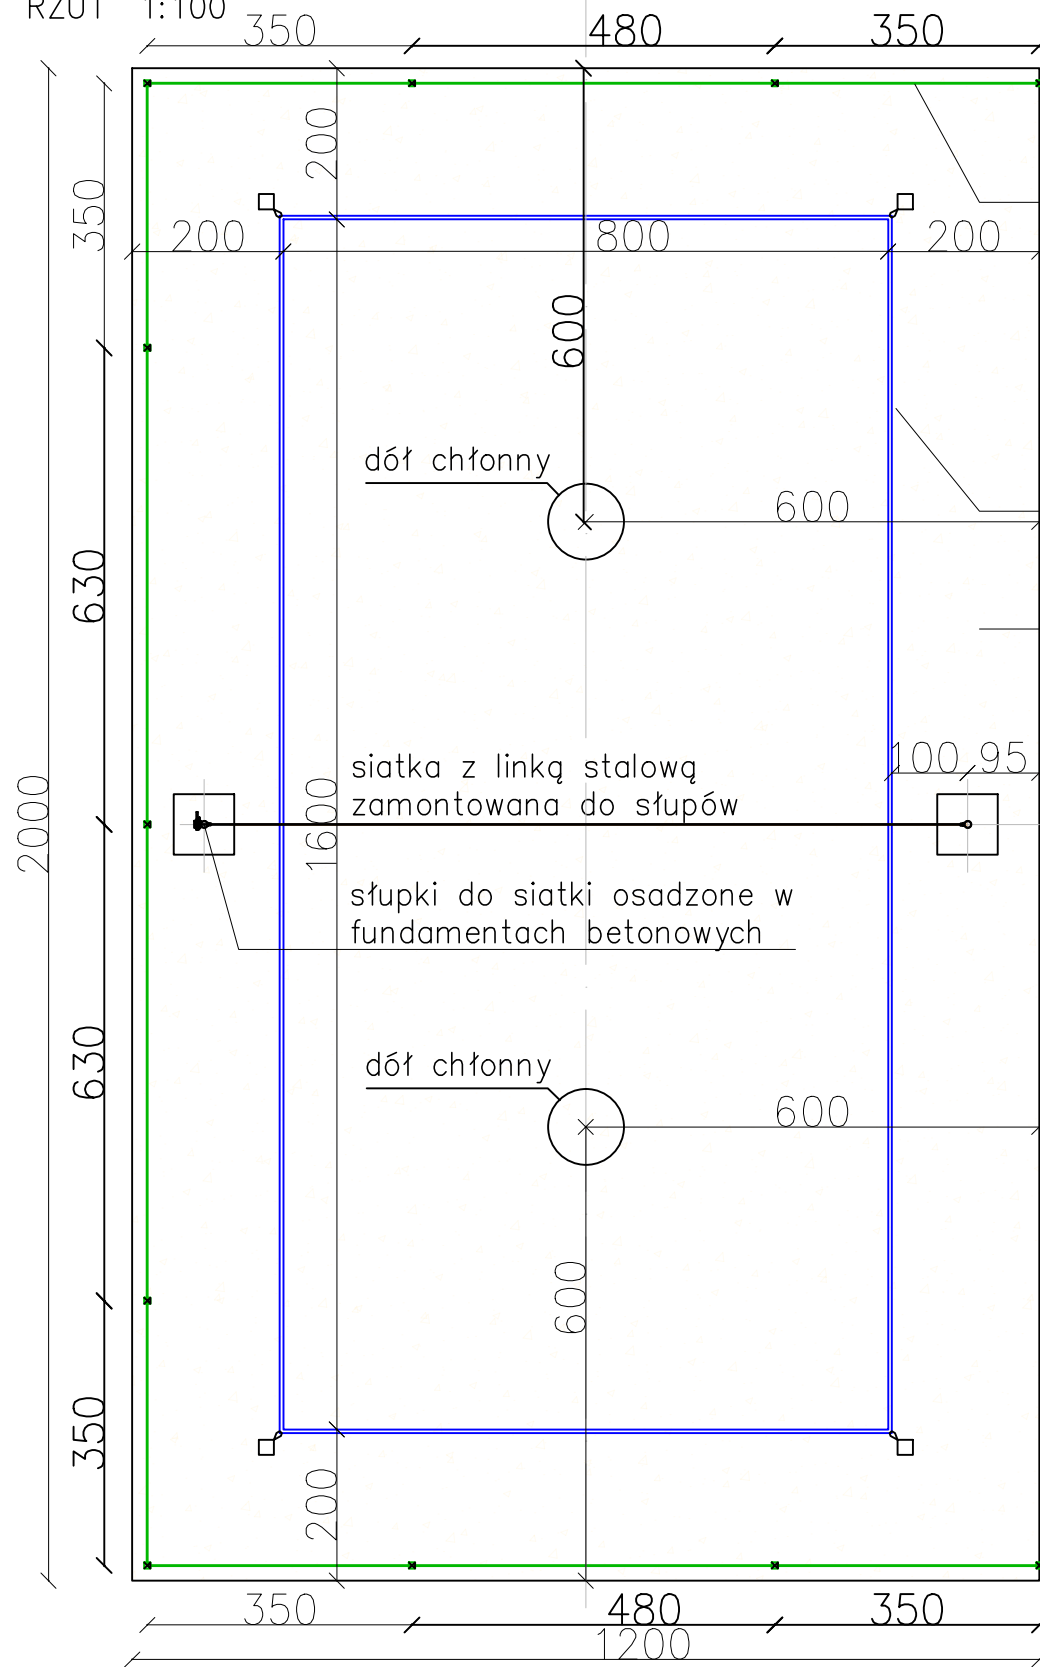


piłkochwył wys. 4m
z siatką o oczku 8x8cm,
gr.5mm
uwaga: na rys. proponowane
rozmszczenie słupów –
dokładny sposób montażu
wg dostawcy/producenta
piłkochwyłu
linie boiska z tworzywa
sztucznego mocowane
w piasku
nawierzchnia piaszczysta
boiska i strefy buforowej
wokół

ZESTAW DO SIATKÓWKI PLAŻOWEJ (OZN.2A)
WIDOK 1:100

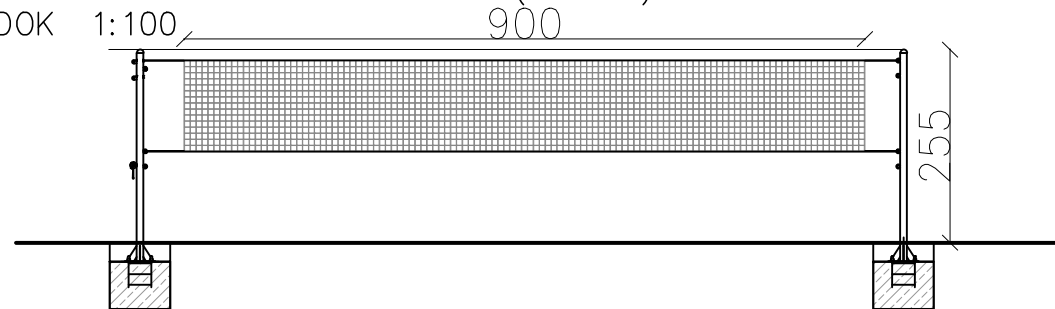


DOŁ CHŁONNY POD BOISKIEM
PRZEKRÓJ 1:25

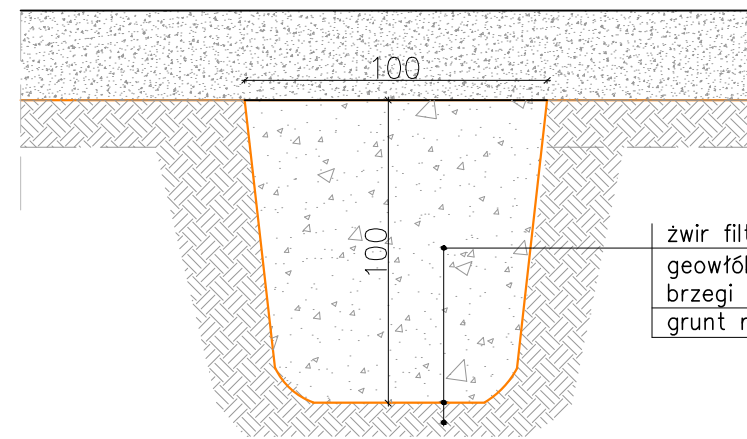


żwir filtracyjny fr. 8–16mm
geowłóknina filtracyjno-separacyjna 250g/m2 –
brzeży wywnięte na wierzch i schowane pod darń
grunt rodzimy wyrównany i zagęszczony

NAWIERZCHNIA PIASZCZYSTA BOISKA
PRZEKRÓJ 1:25

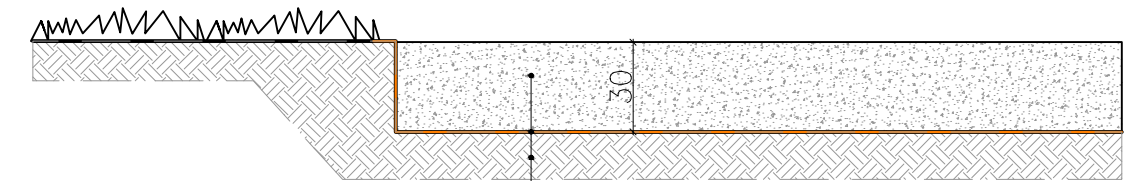

warstwa piasku drobnoziarnistego, pŕukanego o
obtych krawędziach fr. 0,5–1,5mm, rozkładany
warstwami i ubijany – gr. 30cm
geowłóknina filtracyjno-separacyjna 250g/m2 –
brzeży wywnięte na wierzch i schowane pod darń
grunt rodzimy wyrównany i zagęszczony

SŁUPKI DO SIATKÓWKI PLAŻOWEJ (OZN.2A)
PRZEKRÓJ 1:25

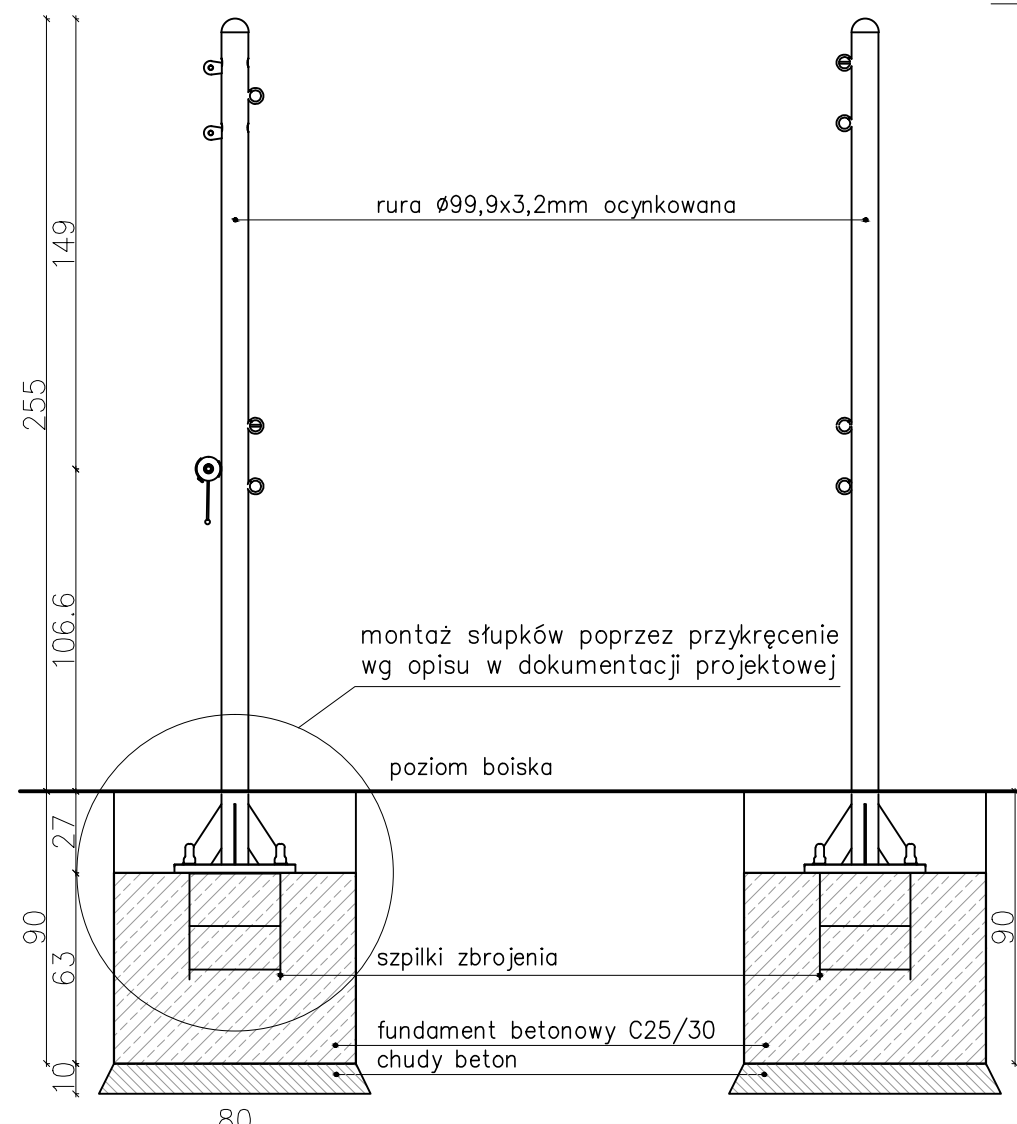

rura $\varnothing 99,9 \times 3,2$ mm ocynkowana

montaż słupków poprzez przykręcenie
wg opisu w dokumentacji projektowej

poziom boiska

szpilki zbrojenia

fundament betonowy C25/30
chudy beton



TWINS PROJECT Adam Zientala
UL. KRASICKIEGO 109
05-515 NOWA WOLA

INWESTOR:
MIASTO ŁÓDŹ
Ul. Piotrowska 104, 90-926 Łódź
MIEJSKI OŚRODEK SPORTU I REKREACJI W ŁÓDZI
Ul. Ks. Skorupki 21, 90-532 Łódź

TEMAT:
**WYKONANIE DOKUMENTACJI PROJEKTOWO-KOSZTORYSOWEJ
DLA PRAC ZWIĄZANYCH Z REALIZACJĄ ZADANIA:
„STAWY STEFAŃSKIEGO OD NOWA - ETAP IV - BUDŻET
OBYWATELSKI”.**

DZIAŁKI:
Obiekt: Park im. 1 Maja, Stawy Stefańskiego w Łodzi
części działek ew. nr: 1/22, 1/38, 4/12, 4/14, 4/15, 4/16, 4/42, 4/47, 29/21,
29/23, 19 obręb ew. g-51

TREŚĆ RYSUNKU:
Projekt boiska do siatkówki plażowej z piłkochwyłami

PROJEKTANT:
mgr inż. Katarzyna Strzyga, arch. kraj.

DATA	SKALA	RYSunEK
05/2017	1:100/1:25	R3.

PROJEKT OPRACOWANY JEST WEDŁUG INDYWIDUALNEGO
ROZWIĄZANIA I TWÓRCA ZACHOWUJE PRAWO DO OCHRONY
AUTORSKICH DÓBR OSOBIStYCH