



LEŻAKI PLAŻOWE (OZN.5B)
PRZEKRÓJ 1:25

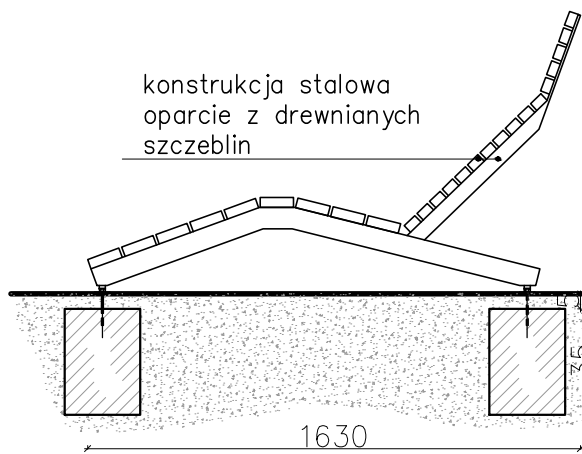


LEŻAKI PLAŻOWE (OZN.5B)
WIDOK OD PRZODU 1:25

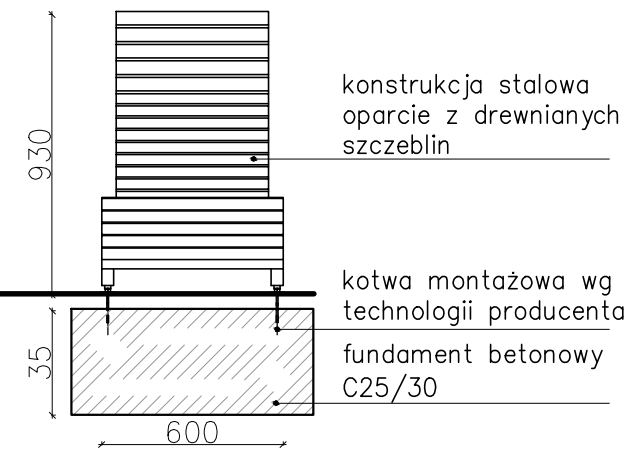


Uwaga: szczegóły montażowe wg producenta lub dostawcy leżaków

LEŻAKI PLAŻOWE (OZN.5B)
RZUT 1:25

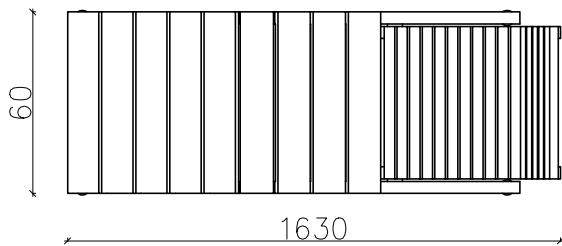


LEŻAKI PLAŻOWE
WIDOK

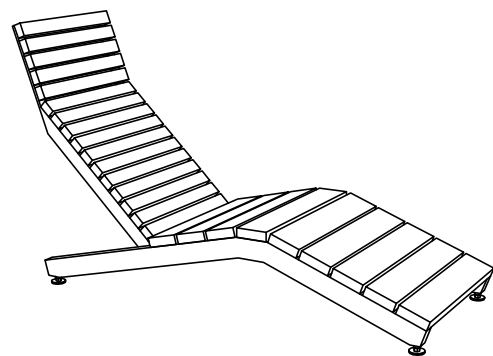


STOLIK DO GRY W PIŁKARZYKI (OZN.10)
MONTAŻ 1:25

Uwaga: wszystkie elementy stalowe zabezpieczone antykorozyjnie i malowane lakierem akrylowym strukturalnym
Urządzenie przystosowane jest dla osób niepełnosprawnych

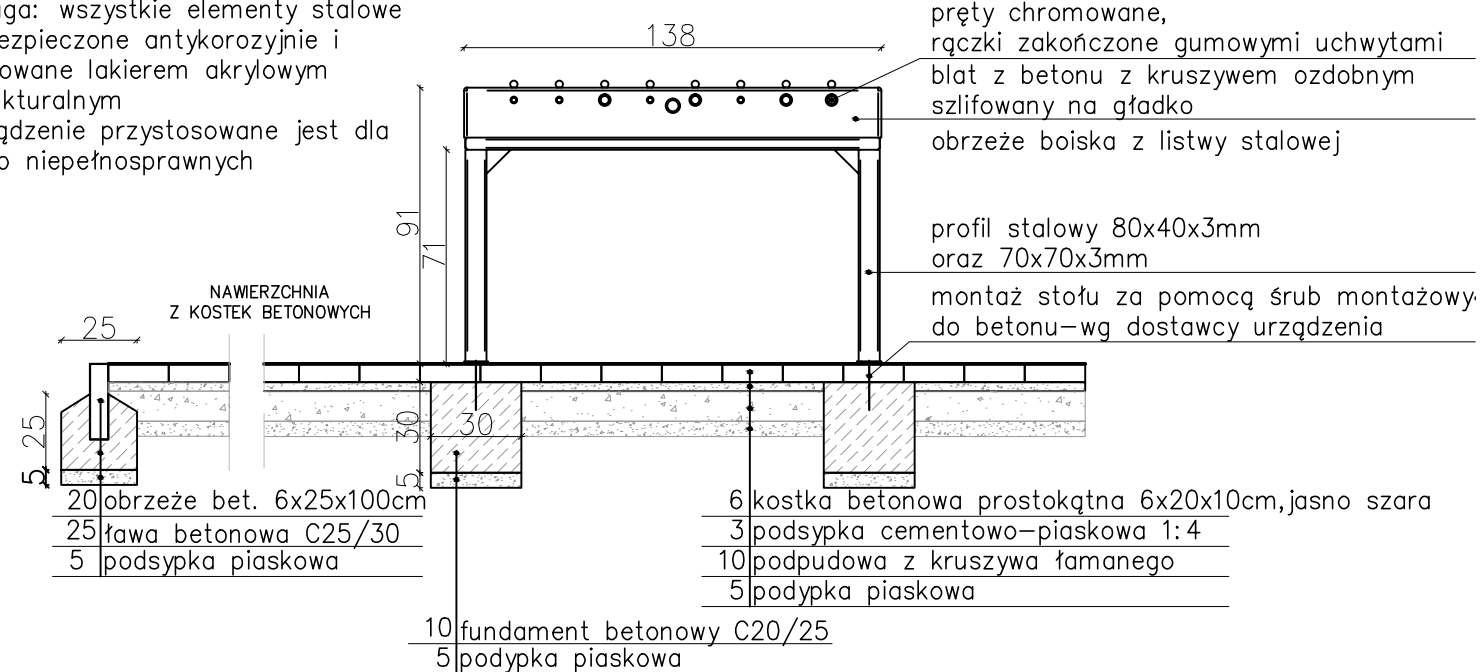

STOLIK DO GRY W PIŁKARZYKI
RZUT 1:25

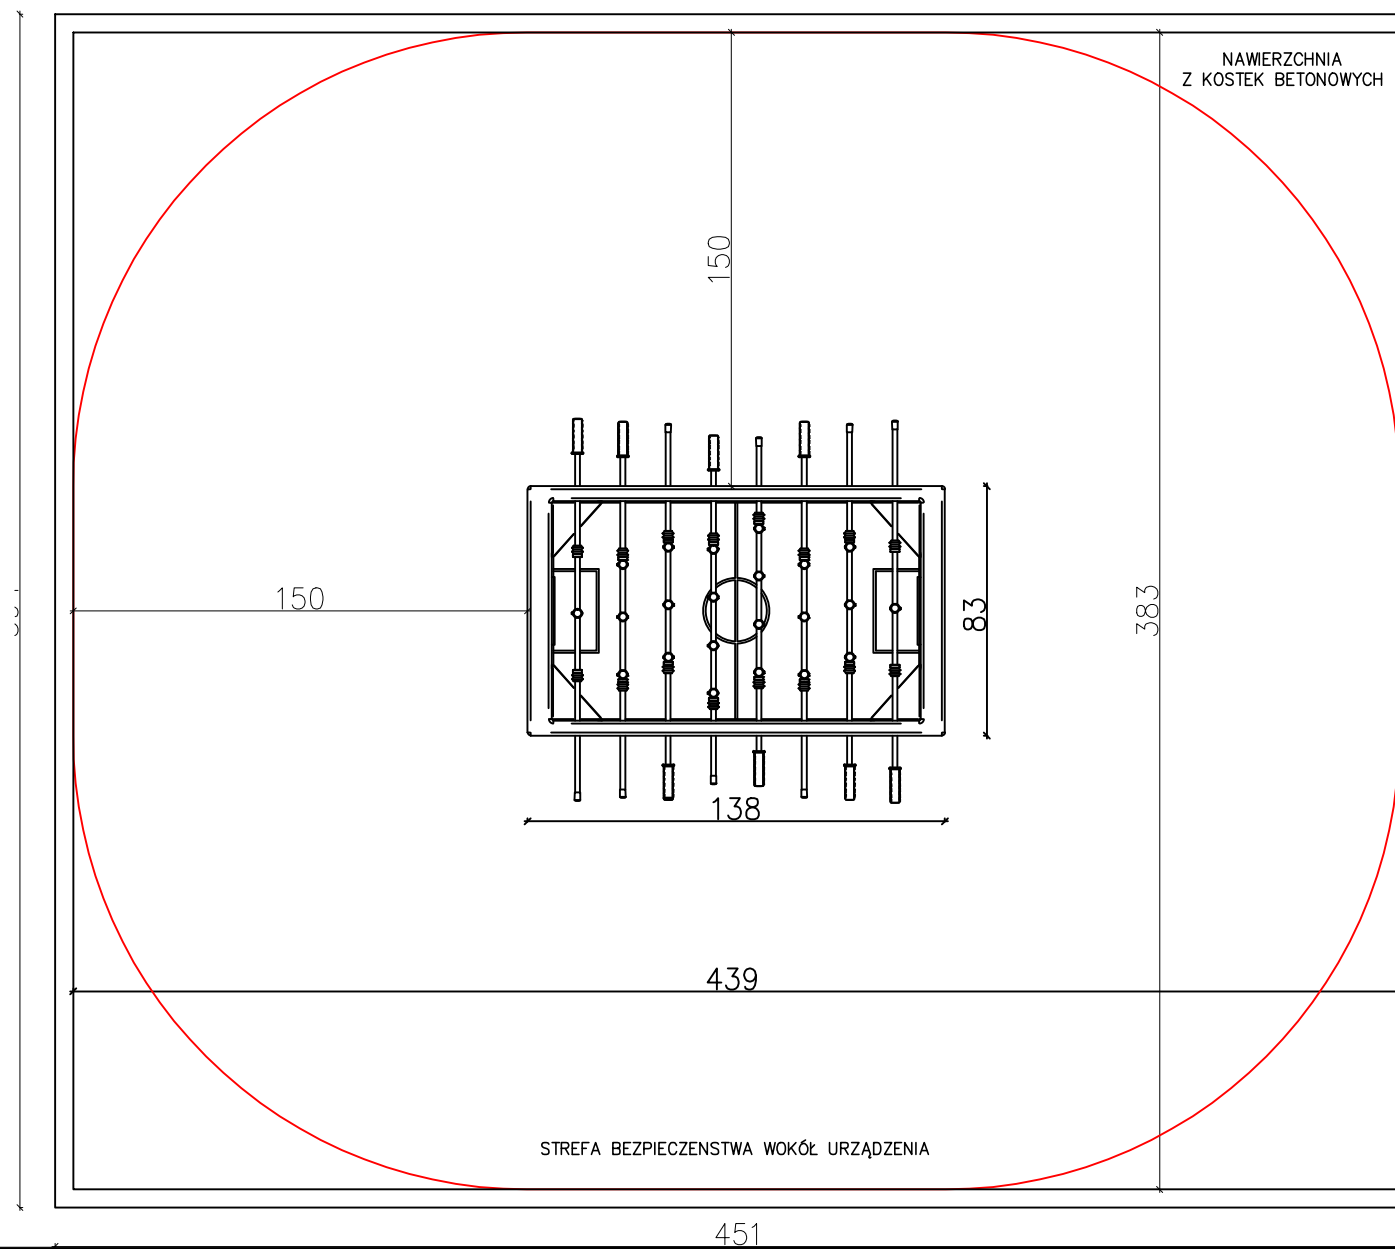

TWINS PROJECT Adam Zientala
Ul. Krasickiego 109
05-515 NOWA WOLA

INWESTOR:

MIASTO ŁÓDŹ
Ul. Piotrowska 104, 90-926 Łódź
MIEJSKI OŚRODEK SPORTU I REKREACJI W ŁÓDZI
Ul. Ks. Skorupki 21, 90-532 Łódź

TEMAT:
WYKONANIE DOKUMENTACJI PROJEKTOWO-KOSZTORYSOWEJ DLA PRAC ZWIĄZANYCH Z REALIZACJĄ ZADANIA: „STAWY STEFAŃSKIEGO OD NOWA - ETAP IV - BUDŻET OBYWATELSKI”.

DZIAŁKI:
Obiekt: Park im. 1 Maja, Stawy Stefańskiego w Łodzi
części działek ew. nr: 1/22, 1/38, 4/12, 4/14, 4/15, 4/16, 4/42, 4/47, 29/21, 29/23, 19 obręb ew. g-51

TREŚĆ RYSUNKU:

Stoliki do gry w piłkarzyki
Leżaki plażowe

PROJEKTANT:

mgr inż. Katarzyna Strzyg, arch. kraj.

DATA	SKALA	RYSunEK
05/2017	1:25	R5.

PROJEKT OPACOWANY JEST WEDŁUG INDYWIDUALNEGO ROZWIĄZANIA I TWÓRCA ZACHOWUJE PRAWO DO OCHRONY AUTORSKICH DÓBR OSOBISTYCH