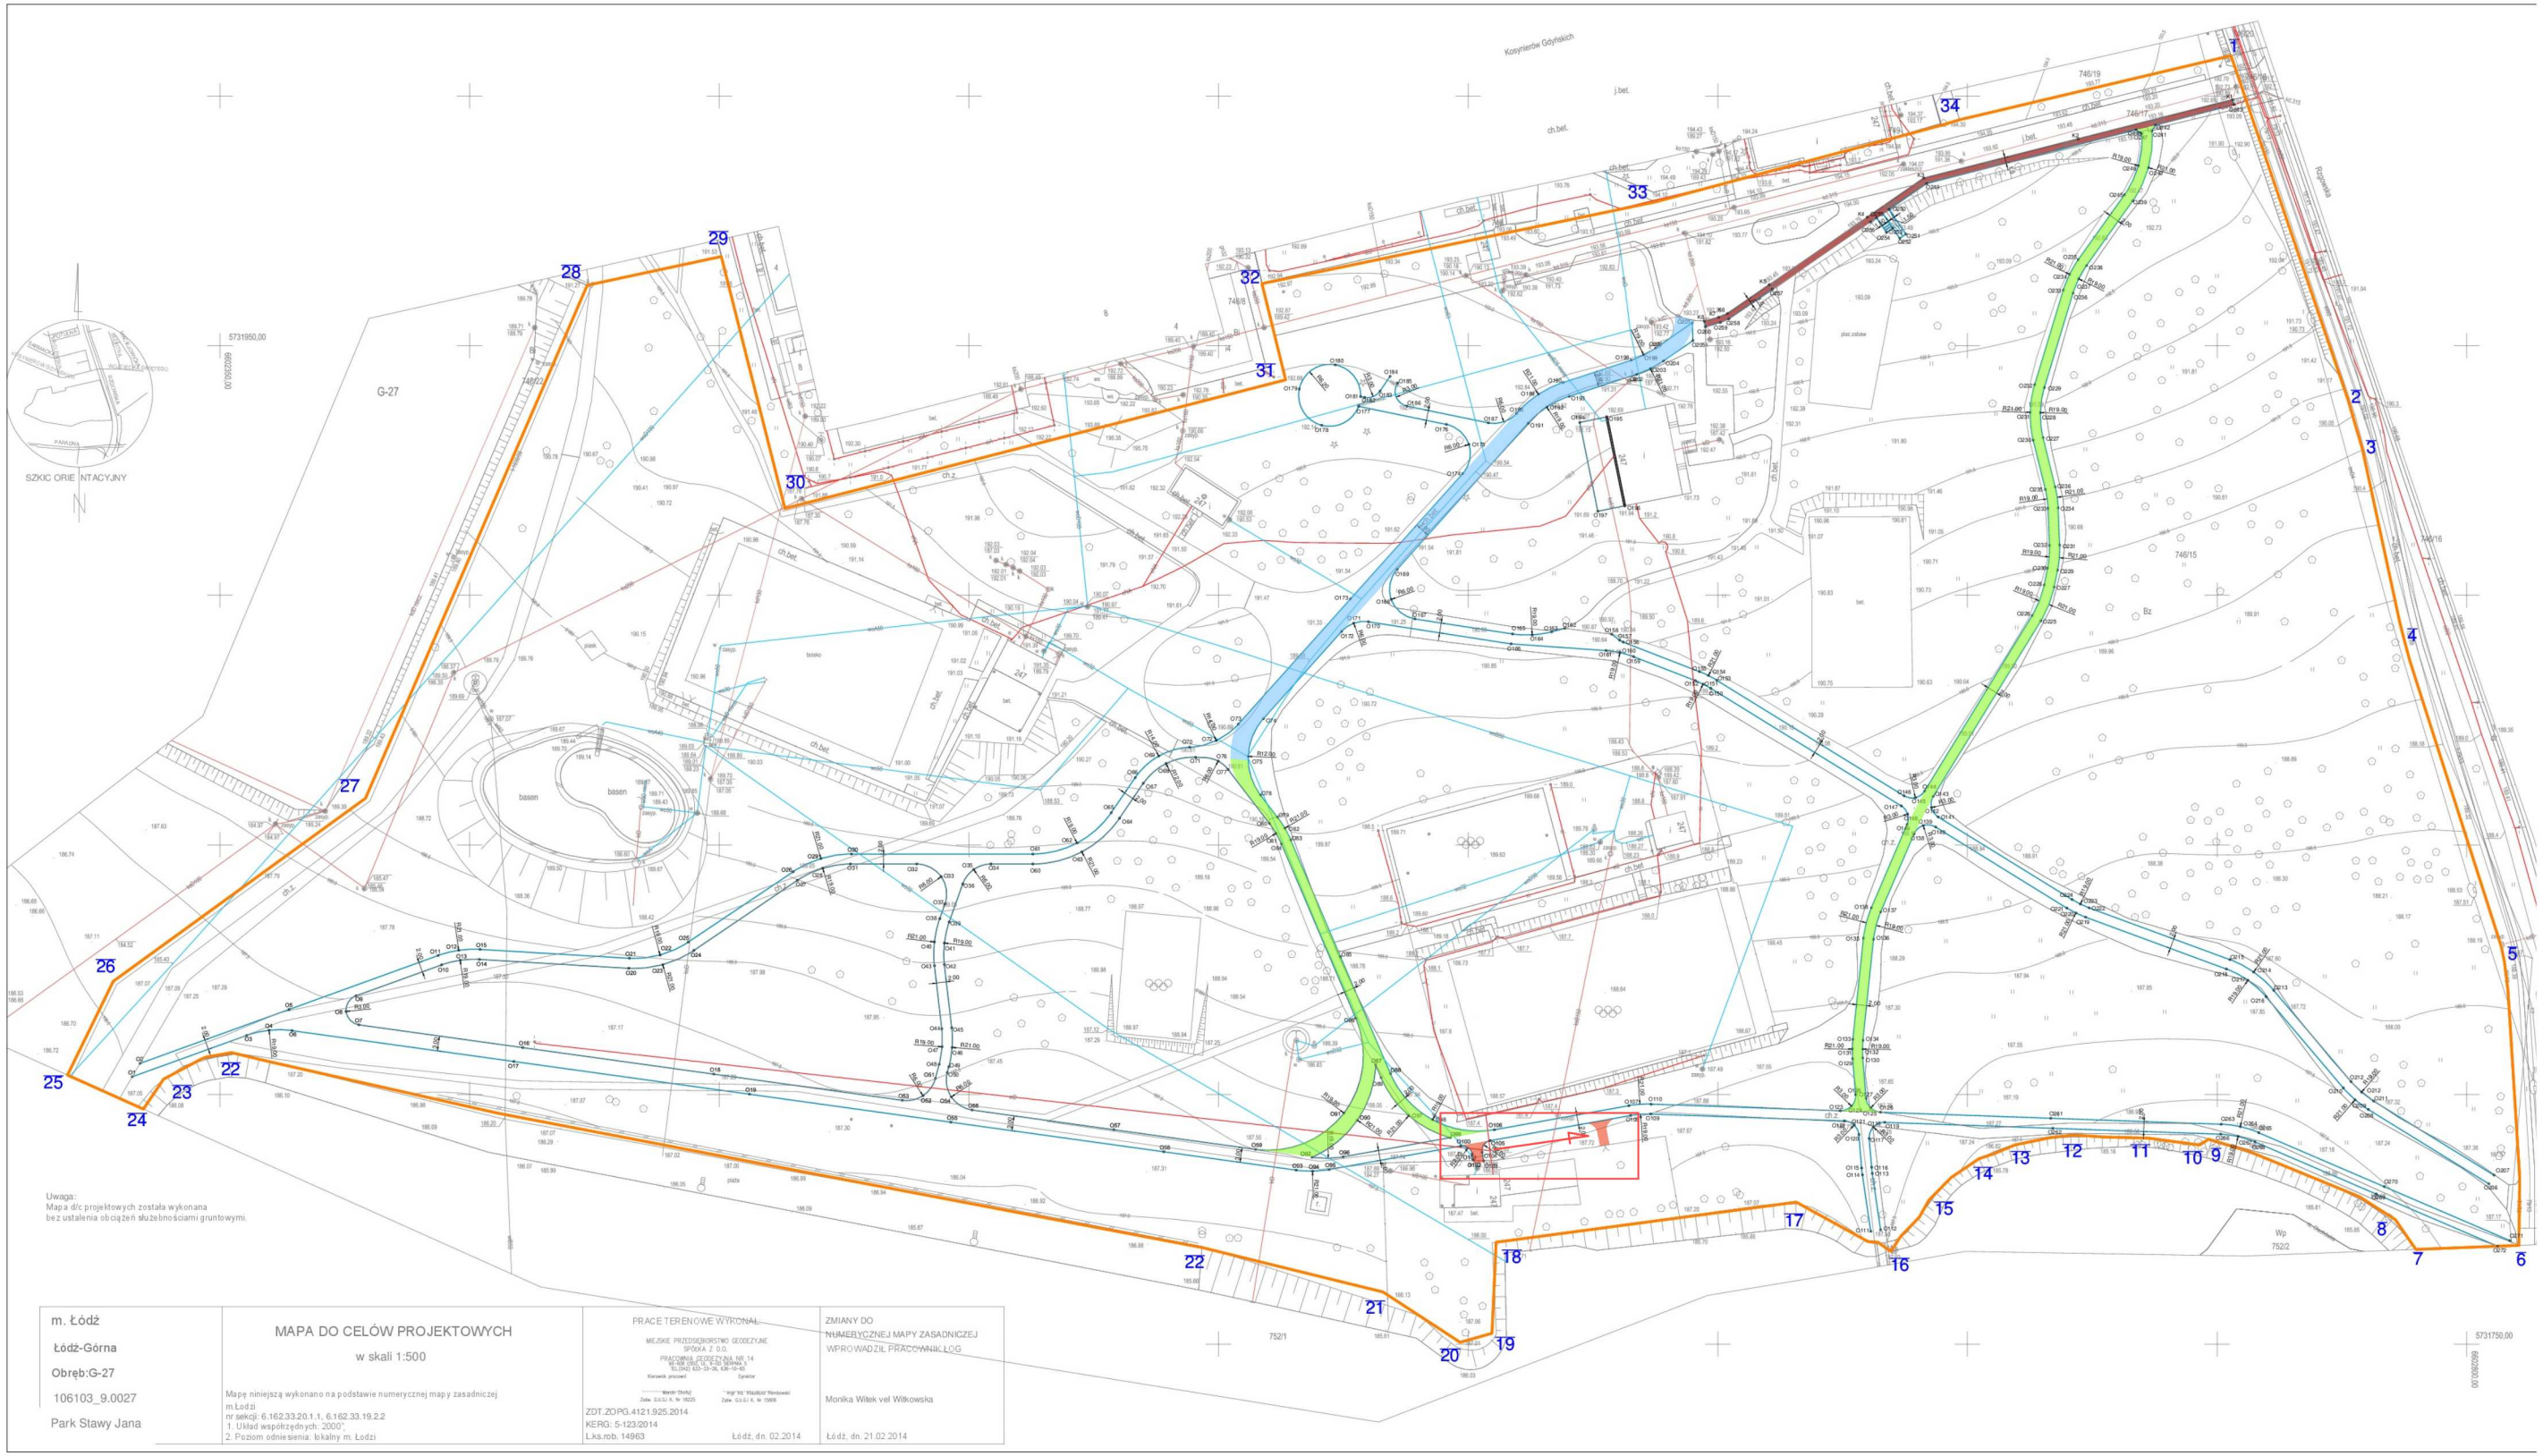Szkic przedstawiający zakres prac objętych przetargiem