

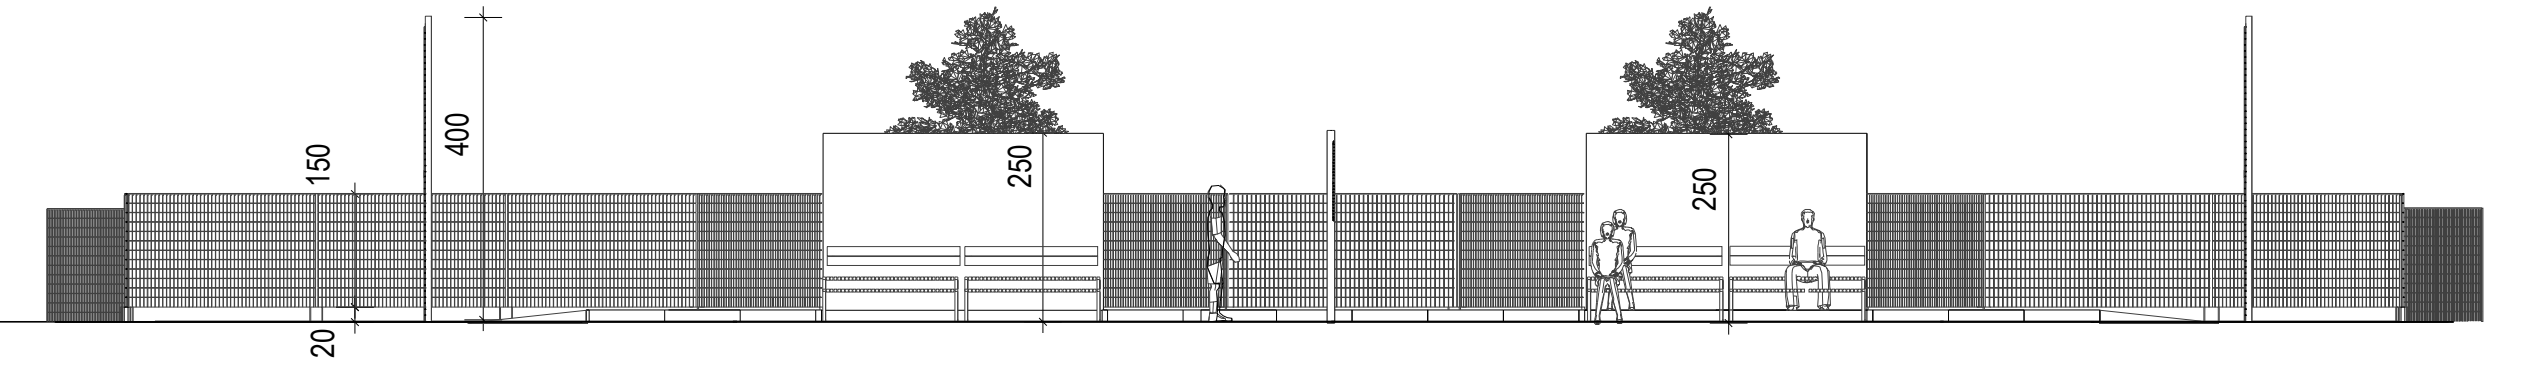


Przekrój A--A skala 1: 100

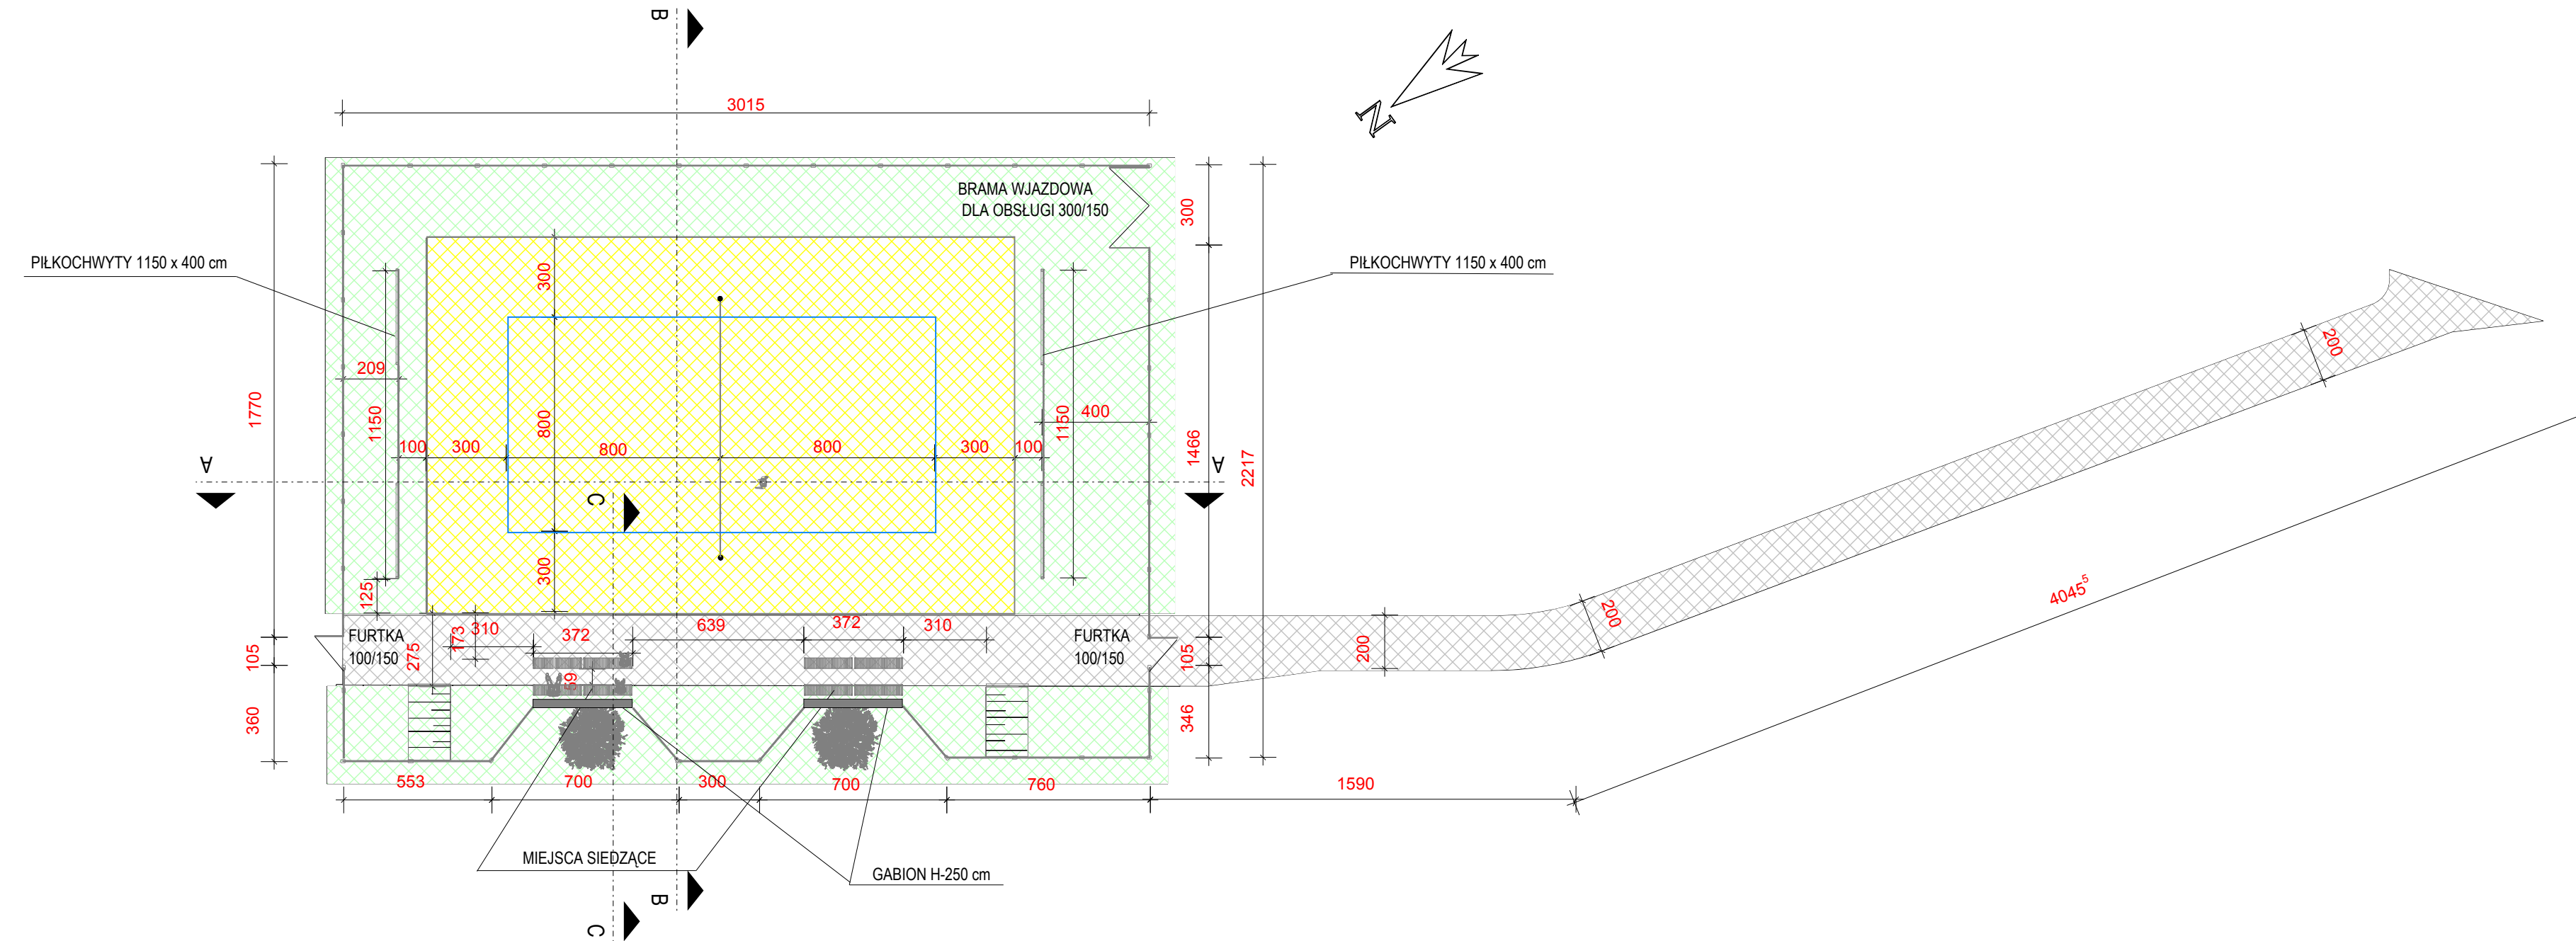

Przekrój B--B skala 1:100

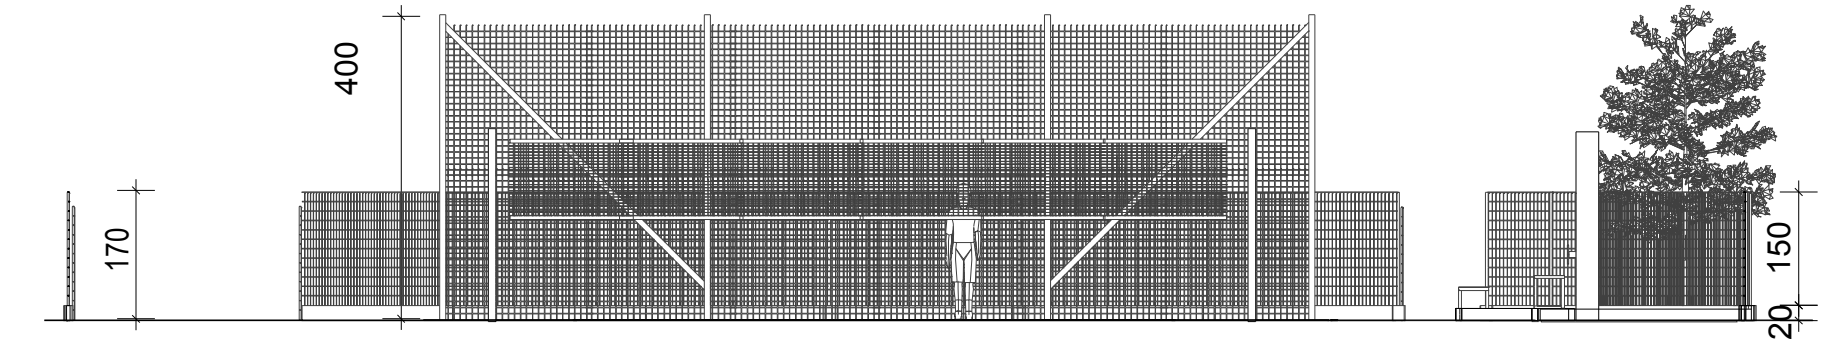

<b>INNDOM</b>			Jurczynskiego 34/29 , 92-306 Łódź mail: biuro@inndom.pl
<i>Investor</i>	MIEJSKI OŚRODEK SPORTU I REKREACJI ul. ks. Skorupki 21, 90-532 Łódź		
<i>Temat</i>	BOISKO DO SIATKÓWKI PLAŻOWEJ ul. Śląska, Łódź		
<i>Projektował</i>	mgr inż. arch. Wojciech Walter współpraca : mgr inż. arch. Włodzimierz Winiarski		
<i>Podp.</i>	<i>nr up.</i> 147/93/Wł.	<i>Data</i>	2017-05-28
RZUT I PRZEKROJE			<i>Nr rys.</i> Skala 1:200