




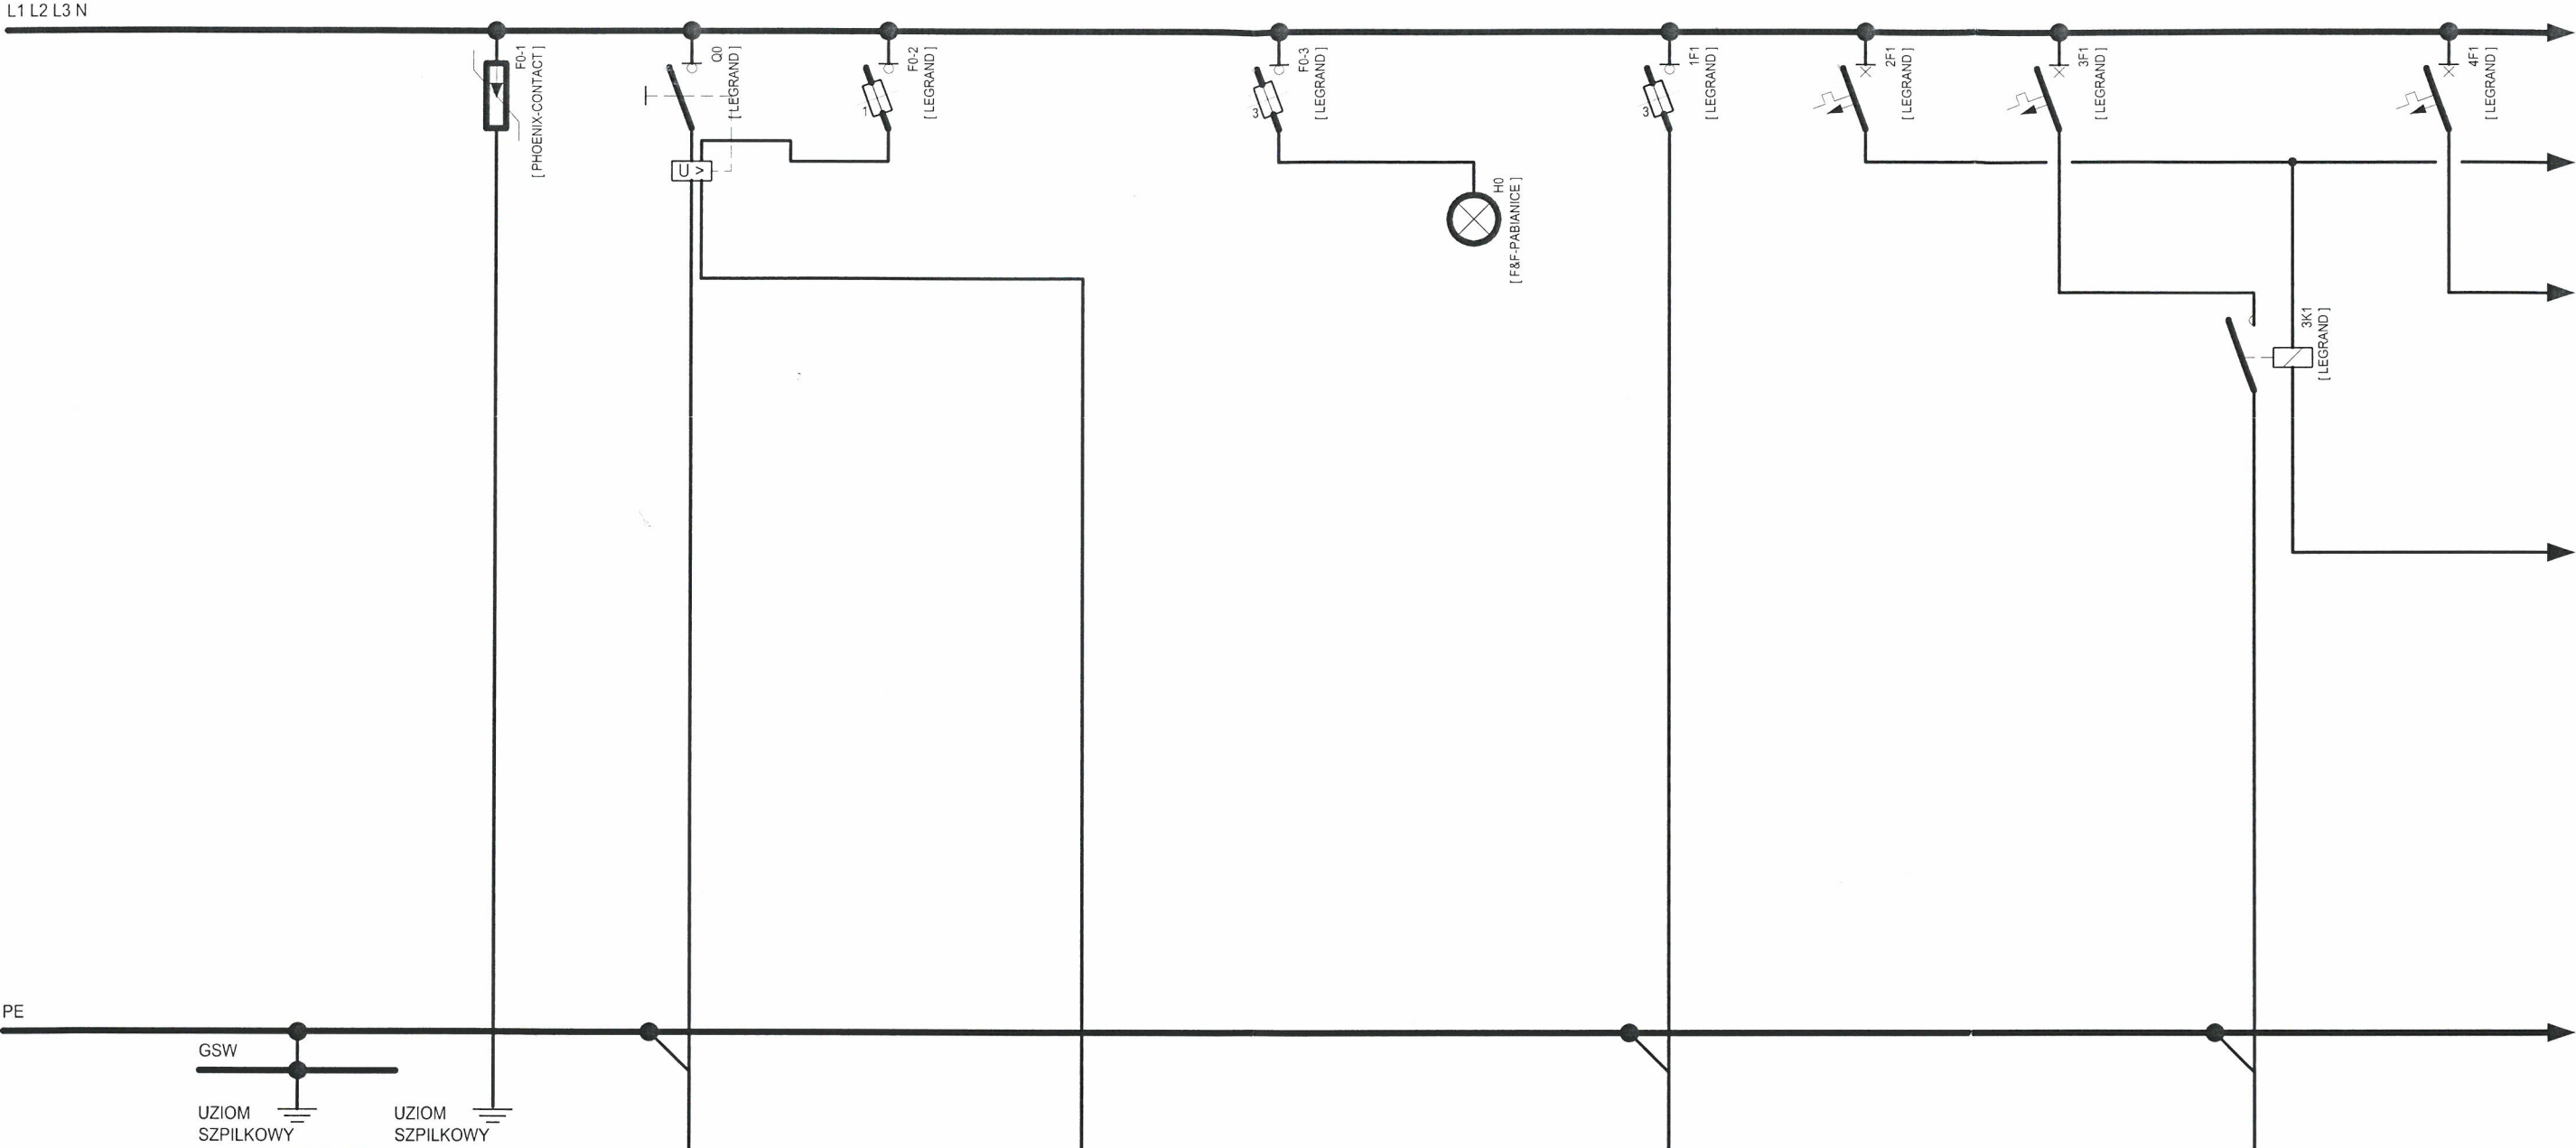


APARAT		FLT-CP-3S-350	DPX-IS-250A/3P + WYZW. WZROST.	R321-20 D-01/6A-gF	R321-20 D-01/6A-gF	R323-20 D-01/6A-gF	WN-723	R323-25 D-02/25A-gF	S302-B6	S302-B10	SM-400-230-2Z	S302-B10
OZNACZENIE OBOWDU	" E "	" PASS "	ZKP-RG-Z1	-	WG-POŻ	-	-	RG-RSZ-Z1	STEROWANIE	RG-H11-Z1	RG-H11-Z1	RG-H12-Z1
MOC OBOWDU			80.00 kW	-	-	-	-	-	-	2.00 kW	2.00 kW	2.00 kW
TYP PRZEWODU	LY-żo25mm ²	LY-żo25mm ² FeZn30x4mm	YAKY4x150mm ² L=330m	DY1.5mm ²	HDGs2x1.5mm ² (HP90) L=10m	DY1.5mm ²	DY1.5mm ²	YDY5x6mm ² (ISTNIEJĄCE)	DY2.5mm ²	DY2.5mm ²	YKSLY3x10mm ² L=90m	DY2.5mm ²
ODBIORNIK		 OCHRONA ODGROMOWO PRZPIĘCIOWA INSTALACJI	 ZASILANIE ZE ZŁĄCZA ZK-P	ZABEZPIECZENIE OBWODU STEROWNICZEGO	 WG-POŻ 1 SZT ZDALNE ALARMOWE WYŁĄCZANIE ZASILANIA	ZABEZPIECZENIE OBWODU WSKAŹNIKA	WSKAŹNIK OBECNOŚCI I WARTOŚCI NAPIĘCIA	ZABEZPIECZENIE WLZ DLA ISTNIEJĄCEJ TABL. BEZPIECZNIK. "RSZ"	ZABEZPIECZENIE OBWODÓW STEROWNICZYCH	ZABEZPIECZENIE OBWODU	 H11 SŁUP S1	ZABEZPIECZENIE OBWODU

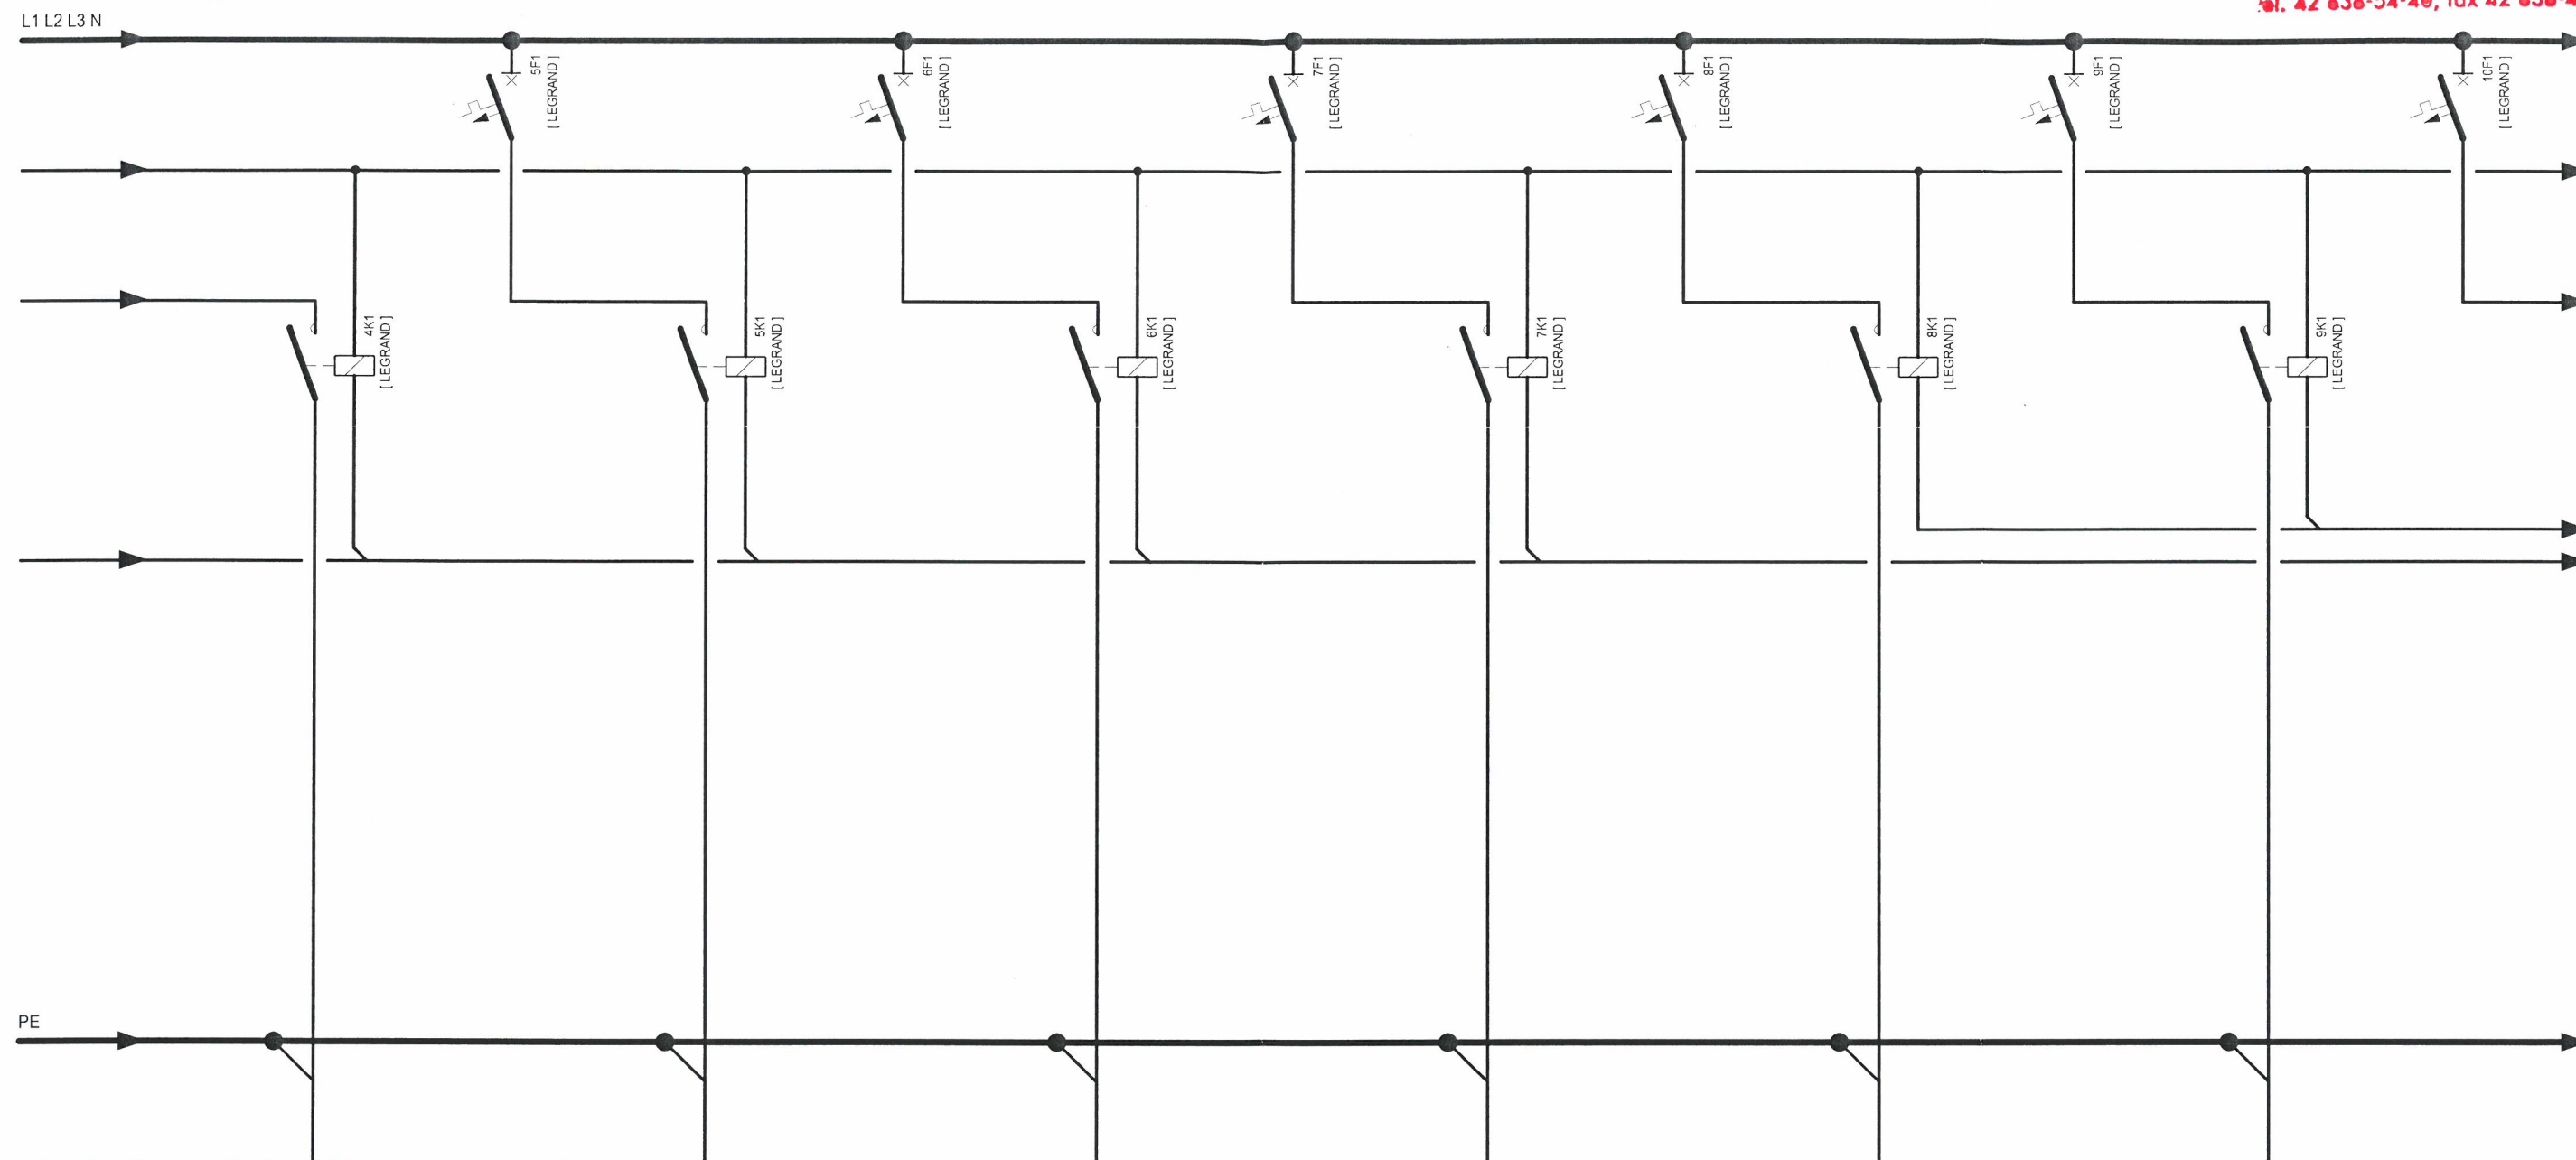


APARAT	SM-400-230-2Z	S302-B10	SM-400-230-2Z	S302-B10	SM-400-230-2Z	S302-B10	SM-400-230-2Z	S302-B10	SM-400-230-2Z	S302-B10	SM-400-230-2Z	S302-B10
OZNACZENIE OBOWODU	RG-H12-Z1	RG-H13-Z1	RG-H13-Z1	RG-H14-Z1	RG-H14-Z1	RG-H15-Z1	RG-H15-Z1	RG-H21-Z1	RG-H21-Z1	RG-H22-Z1	RG-H22-Z1	RG-H23-Z1
MOC OBOWODU	2.00 kW	2.00 kW	2.00 kW	2.00 kW	2.00 kW	2.00 kW	2.00 kW	2.00 kW	2.00 kW	2.00 kW	2.00 kW	2.00 kW
TYP PRZEWODU	YKSLY3x10mm ² L=90m	DY2.5mm ²	YKSLY3x10mm ² L=90m	DY2.5mm ²	YKSLY3x10mm ² L=90m	DY2.5mm ²	YKSLY3x10mm ² L=90m	DY2.5mm ²	YKSLY3x10mm ² L=140m	DY2.5mm ²	YKSLY3x10mm ² L=140m	DY2.5mm ²
ODBIORNIK	 H12		 H13		 H14		 H15		 H21		 H22	
	SŁUP S1	ZABEZPIECZENIE OBWODU	SŁUP S1	ZABEZPIECZENIE OBWODU	SŁUP S1	ZABEZPIECZENIE OBWODU	SŁUP S1	ZABEZPIECZENIE OBWODU	SŁUP S2	ZABEZPIECZENIE OBWODU	SŁUP S2	ZABEZPIECZENIE OBWODU

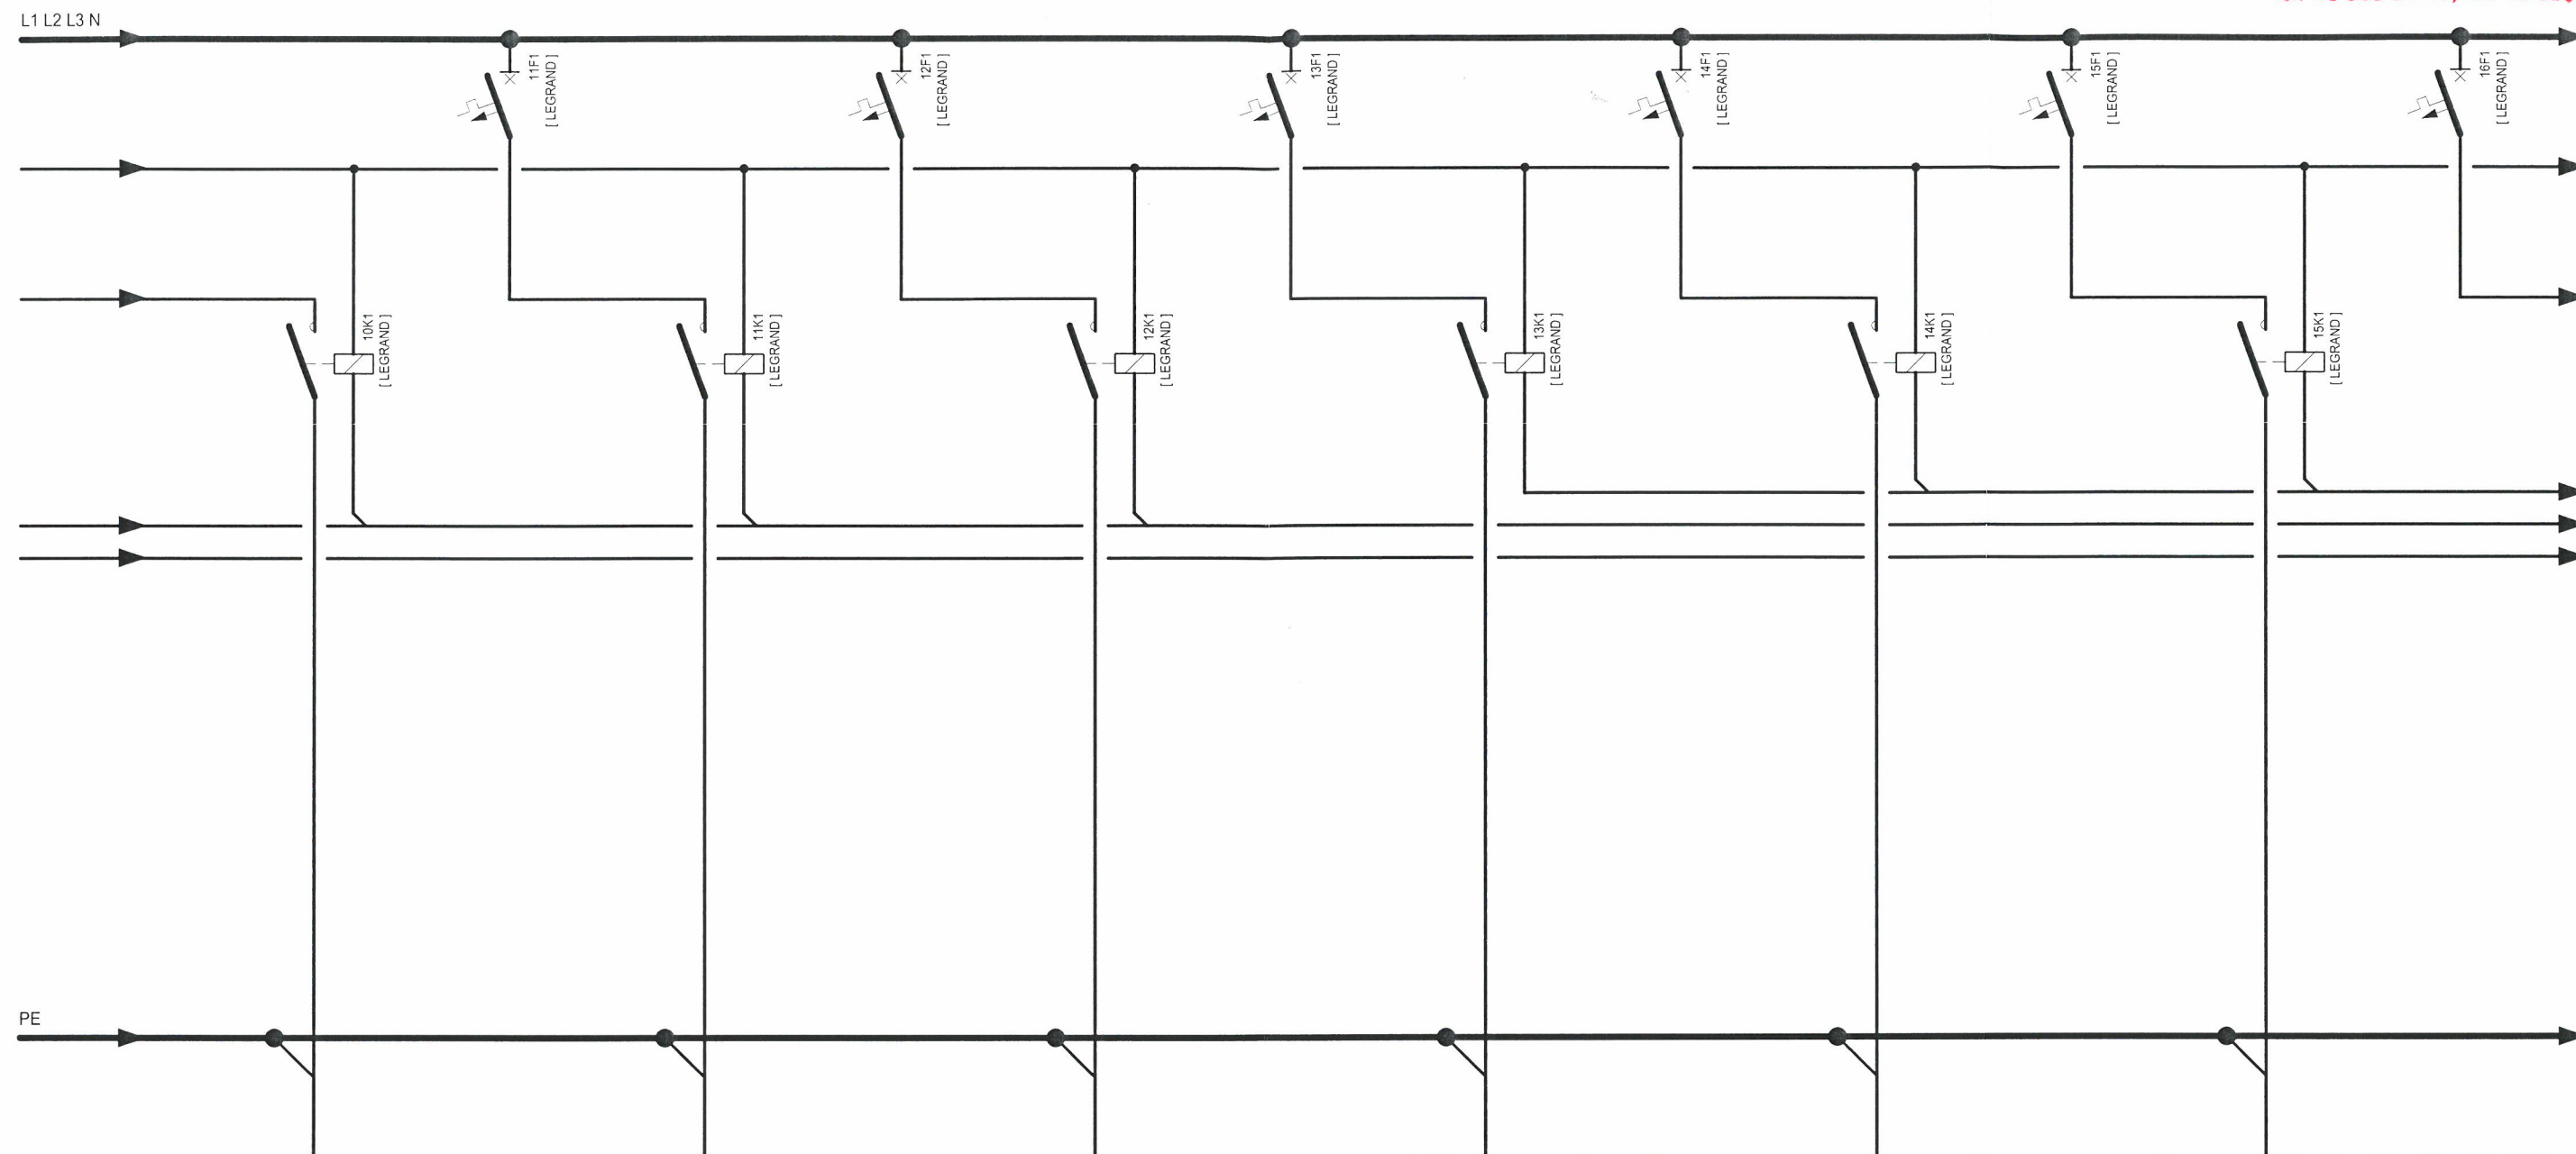

APARAT	SM-400-230-2Z	S302-B10	SM-400-230-2Z	S302-B10	SM-400-230-2Z	S302-B10	SM-400-230-2Z	S302-B10	SM-400-230-2Z	S302-B10	SM-400-230-2Z	S302-B10
OZNACZENIE OBOWDU	RG-H23-Z1	RG-H24-Z1	RG-H24-Z1	RG-H25-Z1	RG-H25-Z1	RG-H31-Z1	RG-H31-Z1	RG-H32-Z1	RG-H32-Z1	RG-H33-Z1	RG-H33-Z1	RG-H34-Z1
MOC OBOWDU	2.00 kW	2.00 kW	2.00 kW	2.00 kW	2.00 kW	2.00 kW	2.00 kW	2.00 kW	2.00 kW	2.00 kW	2.00 kW	2.00 kW
TYP PRZEWODU	YKSLY3x10mm² L=140m	DY2.5mm²	YKSLY3x10mm² L=140m	DY2.5mm²	YKSLY3x10mm² L=140m	DY2.5mm²	YKSLY3x10mm² L=175m	DY2.5mm²	YKSLY3x10mm² L=175m	DY2.5mm²	YKSLY3x10mm² L=175m	DY2.5mm²
ODBIORNIK	 H23		 H24		 H25		 H31		 H32		 H33	
	SŁUP S2	ZABEZPIECZENIE OBWODU	SŁUP S2	ZABEZPIECZENIE OBWODU	SŁUP S2	ZABEZPIECZENIE OBWODU	SŁUP S3	ZABEZPIECZENIE OBWODU	SŁUP S3	ZABEZPIECZENIE OBWODU	SŁUP S3	ZABEZPIECZENIE OBWODU

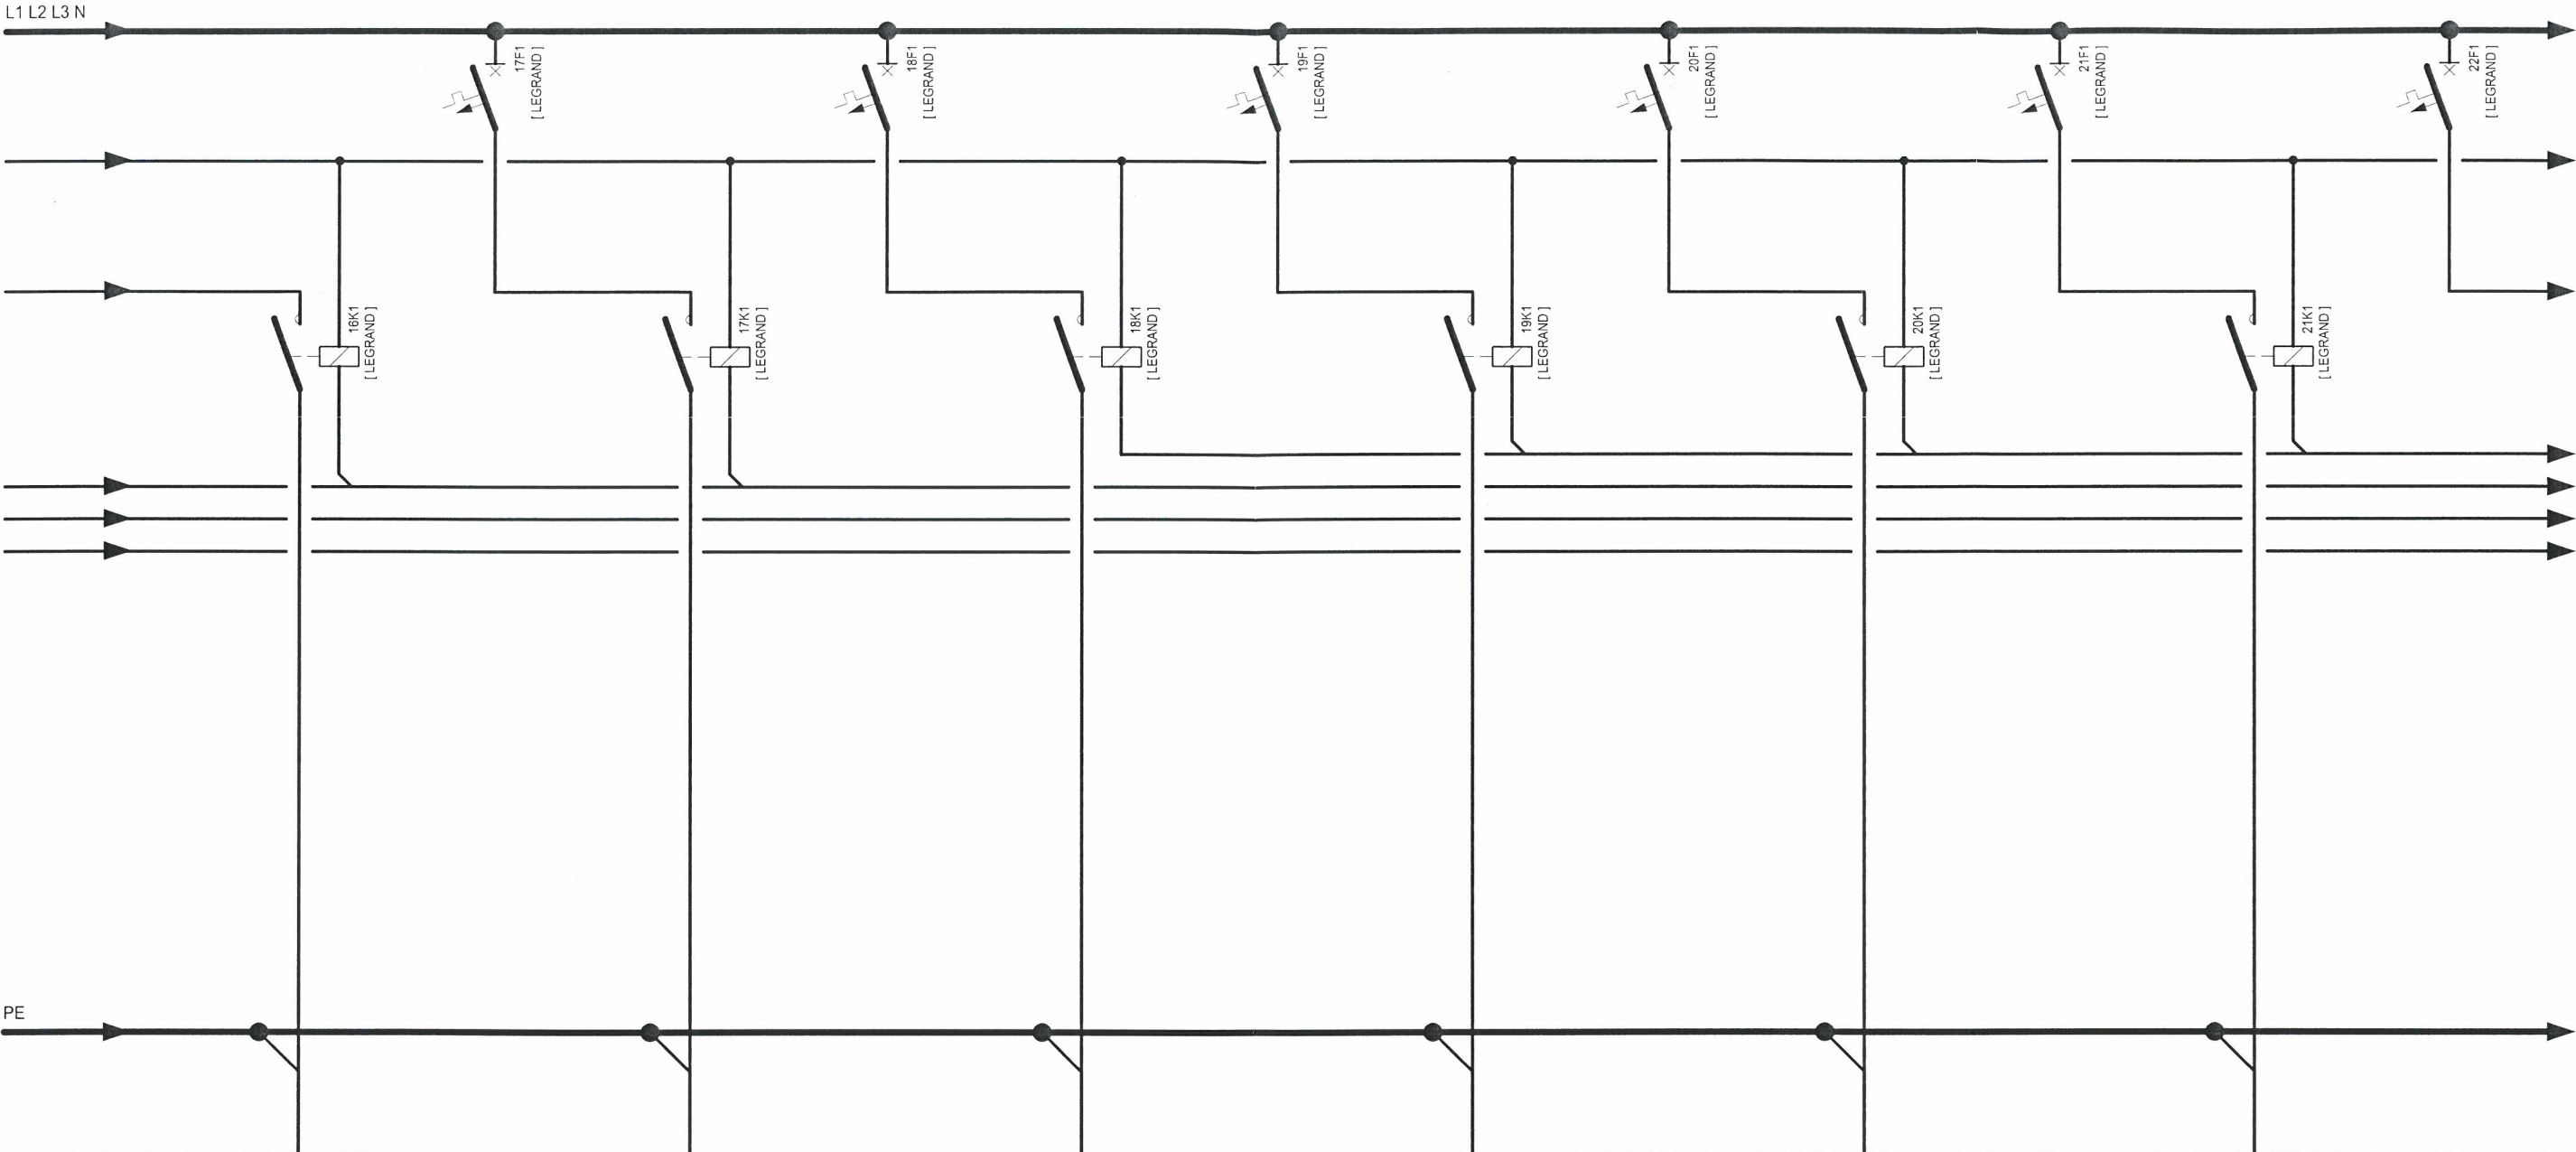

APARAT	SM-400-230-2Z	S302-B10	SM-400-230-2Z	S302-B10	SM-400-230-2Z	S302-B10	SM-400-230-2Z	S302-B10	SM-400-230-2Z	S302-B10	SM-400-230-2Z	S302-B10
OZNACZENIE OBOWDU	RG-H34-Z1	RG-H35-Z1	RG-H35-Z1	RG-H41-Z1	RG-H41-Z1	RG-H42-Z1	RG-H42-Z1	RG-H43-Z1	RG-H43-Z1	RG-H44-Z1	RG-H44-Z1	RG-H45-Z1
MOC OBOWDU	2.00 kW	2.00 kW	2.00 kW	2.00 kW	2.00 kW	2.00 kW	2.00 kW	2.00 kW	2.00 kW	2.00 kW	2.00 kW	2.00 kW
TYP PRZEWODU	YKSLY3x10mm ² L=175m	DY2.5mm ²	YKSLY3x10mm ² L=175m	DY2.5mm ²	YKSLY3x10mm ² L=225m	DY2.5mm ²	YKSLY3x10mm ² L=225m	DY2.5mm ²	YKSLY3x10mm ² L=225m	DY2.5mm ²	YKSLY3x10mm ² L=225m	DY2.5mm ²
ODBIORNIK	 H34		 H35		 H41		 H42		 H43		 H44	
	SŁUP S3	ZABEZPIECZENIE OBWODU	SŁUP S3	ZABEZPIECZENIE OBWODU	SŁUP S4	ZABEZPIECZENIE OBWODU	SŁUP S4	ZABEZPIECZENIE OBWODU	SŁUP S4	ZABEZPIECZENIE OBWODU	SŁUP S4	ZABEZPIECZENIE OBWODU

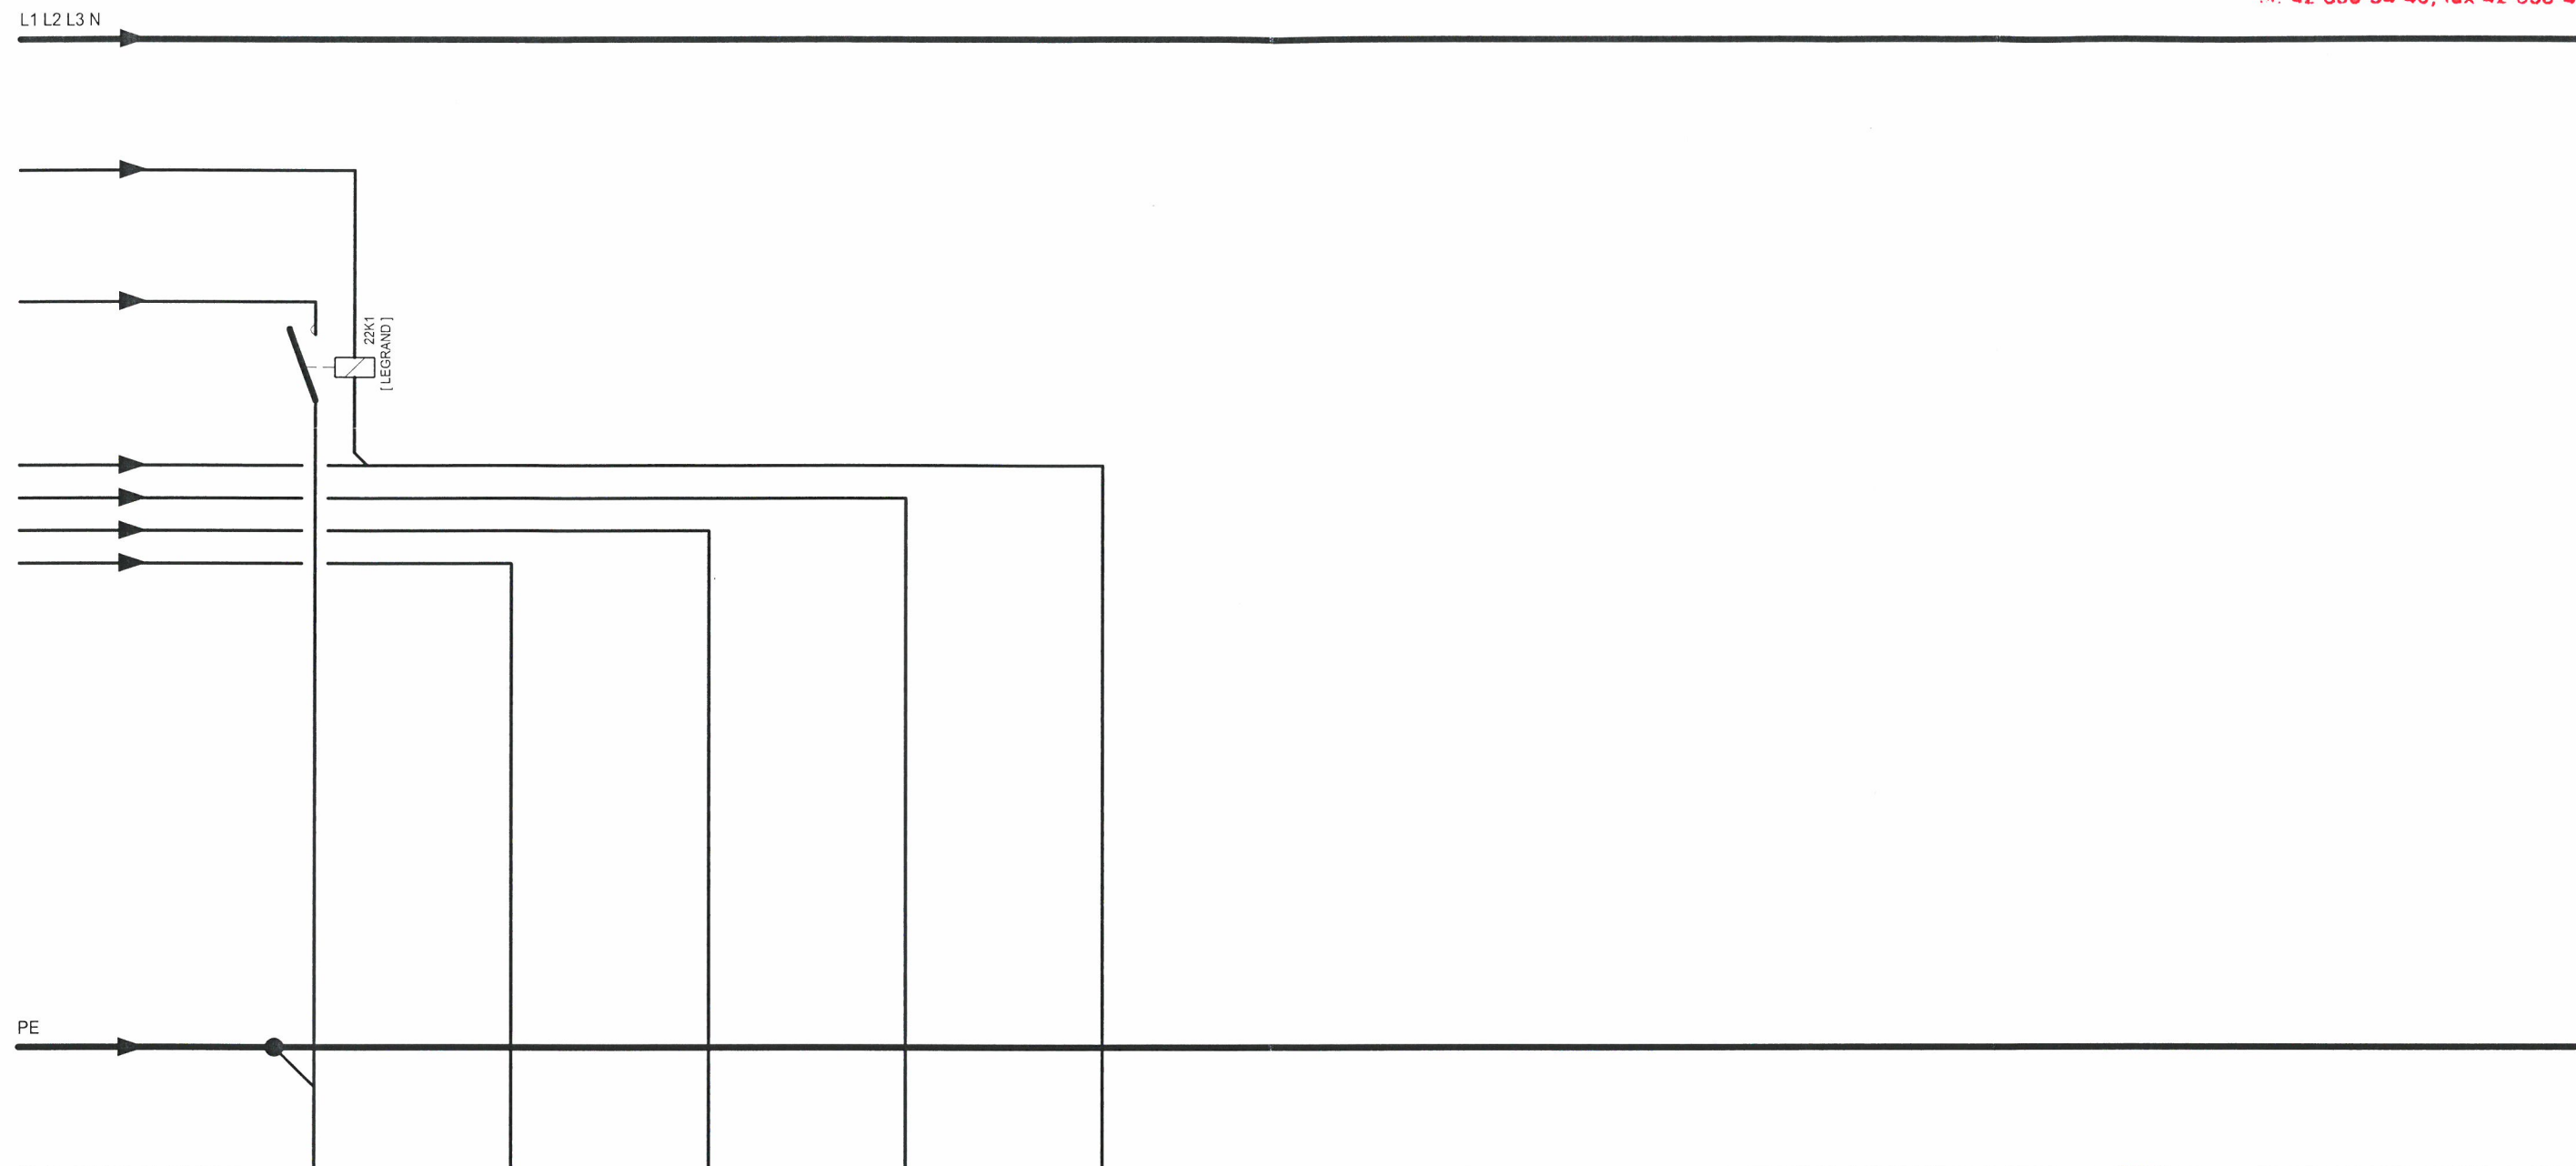

APARAT	SM-400-230-2Z	ŁK15-5.862	ŁK15-5.862	ŁK15-5.862	ŁK15-5.862							
OZNACZENIE OBOWDU	RG-H45-Z1	-	-	-	-							
MOC OBOWDU	2.00 kW	-	-	-	-							
TYP PRZEWODU	YKSLY3x10mm² L=225m	5x2xDY1mm² L=1.5m	5x2xDY1mm² L=1.5m	5x2xDY1mm² L=1.5m	5x2xDY1mm² L=1.5m							
ODBIORNIK	 H45 SŁUP S4	 1S1 ZAŁĄCZANIE OŚWIETLENIA BOISKA LAMPY: H11 H12 H13 H14 H15	 2S1 ZAŁĄCZANIE OŚWIETLENIA BOISKA LAMPY: H21 H22 H23 H24 H25	 3S1 ZAŁĄCZANIE OŚWIETLENIA BOISKA LAMPY: H31 H32 H33 H34 H35	 4S1 ZAŁĄCZANIE OŚWIETLENIA BOISKA LAMPY: H41 H42 H43 H44 H45							