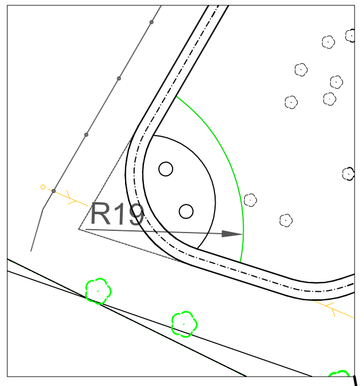


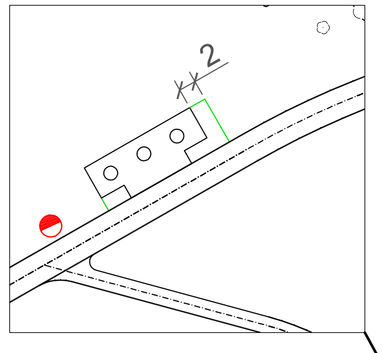


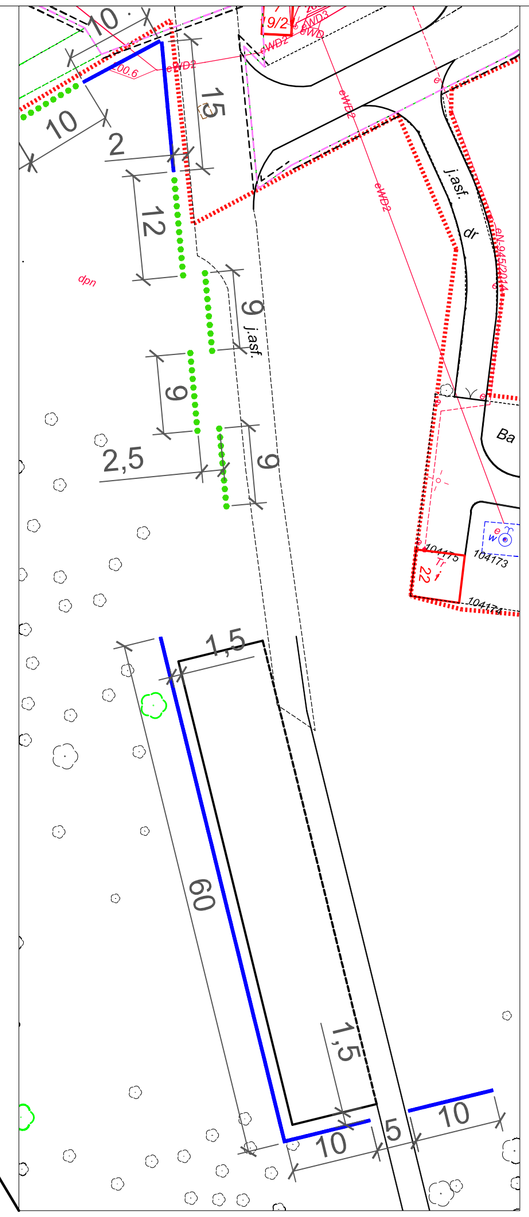


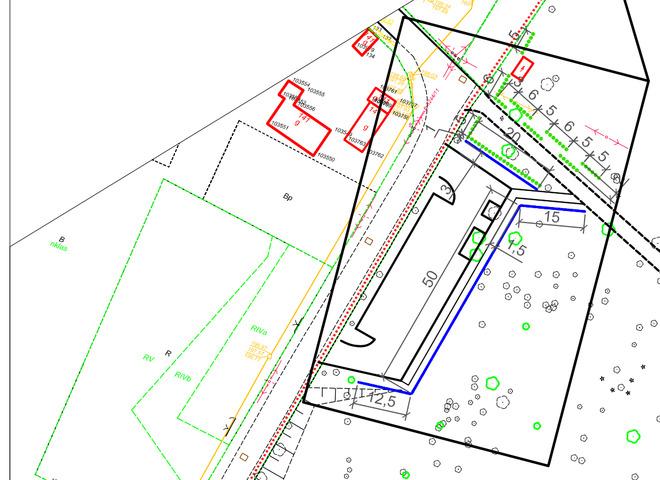


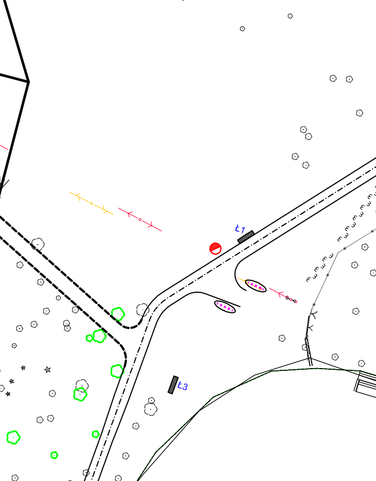


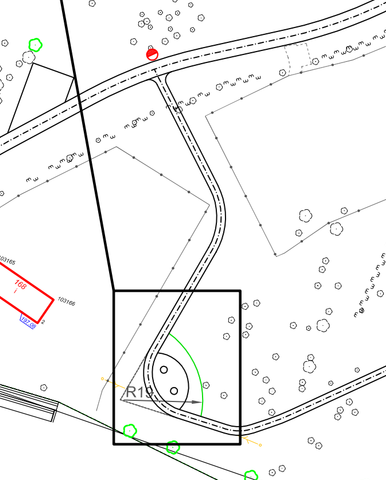





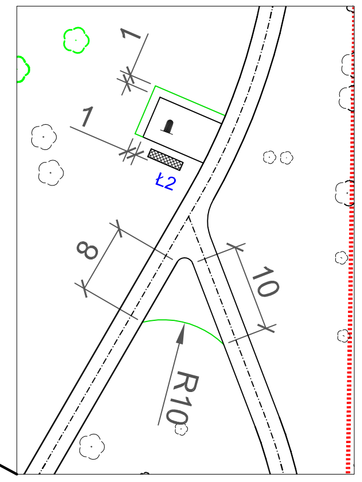


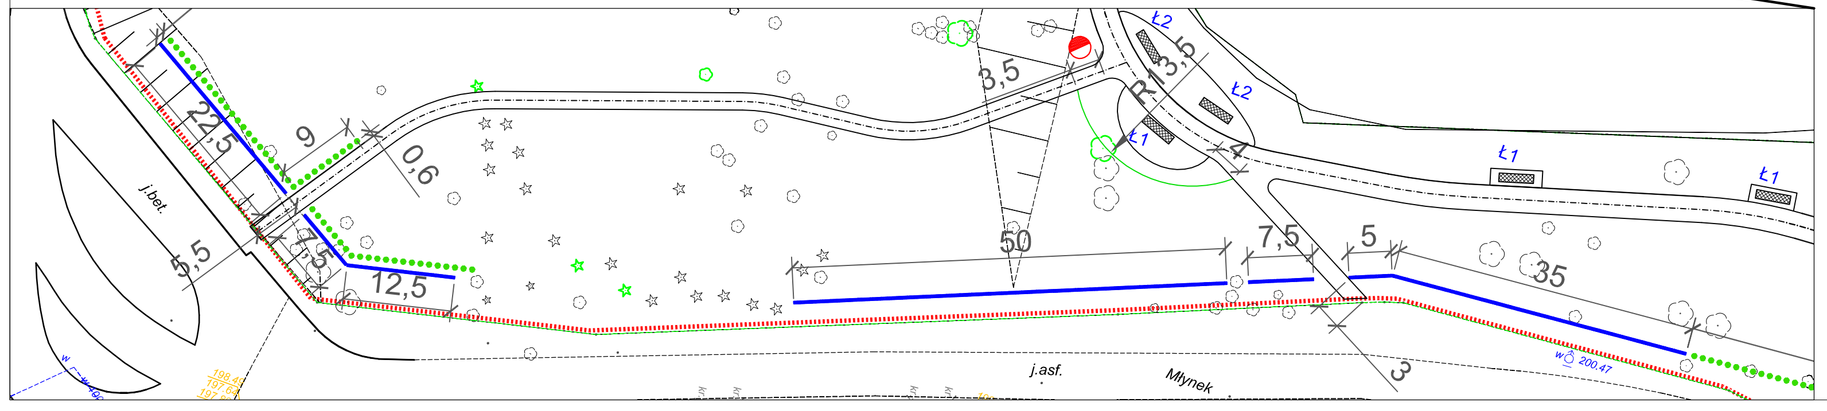


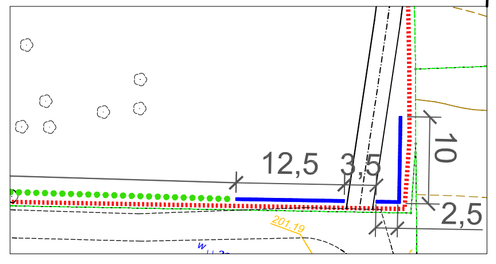


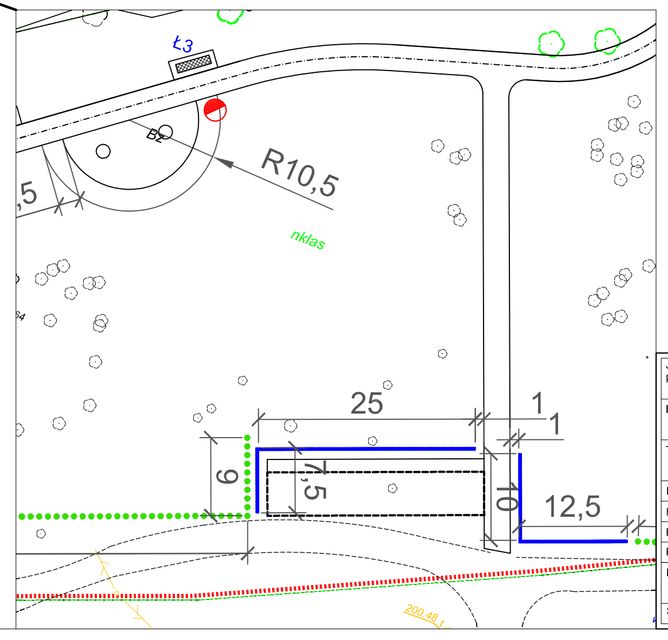


## LEGENDA

- 6 — Wymiary [m]
- Gabion kamienny 2,5x0,3 m
- Grab pospolity 'Carpinus betulus'
- Zakres opracowania

UWAGA! Wszystkie wymiary należy sprawdzić na budowie!

| | | | | |
|---|---|---|---|---|
| Jednostka projektowa: | Urządzanie Zieleni Andrzej Korwin – Kochanowski<br>ul. Sienkiewicza 16, 95-020 Nowy Bedoń | | | |
| Inwestor: | Miasto Gmina Łódź, Miejski Ośrodek Sportu i Rekreacji<br>ul. Ks. Skorupki 21, 90-532 Łódź | | | |
| Temat: | Zagospodarowanie terenu „Parku na Młynku" | | | |
| Lokalizacja: | Dz. ew. nr 48/10, 48/15, 48/16, 107, obręb G-19, jedn. ew. Łódź - Góma | | | |
| Faza projektu: | Projekt Zagospodarowania Terenu | | | |
| Branża: | Zieleń | Nr uprawnień: | Specjalność: | Podpis: |
| Projektant: | mgr inż. A. Korwin - Kochanowski | brak | Tereny zieleni | |
| Nazwa rys.: | Projekt zieleni - klomby i gabiony | | | |
| Skala rysunku: | 1:500 | Data: Marzec 2015 | Nr rys.: | Z2 |