


RZUT DACHU 1:50

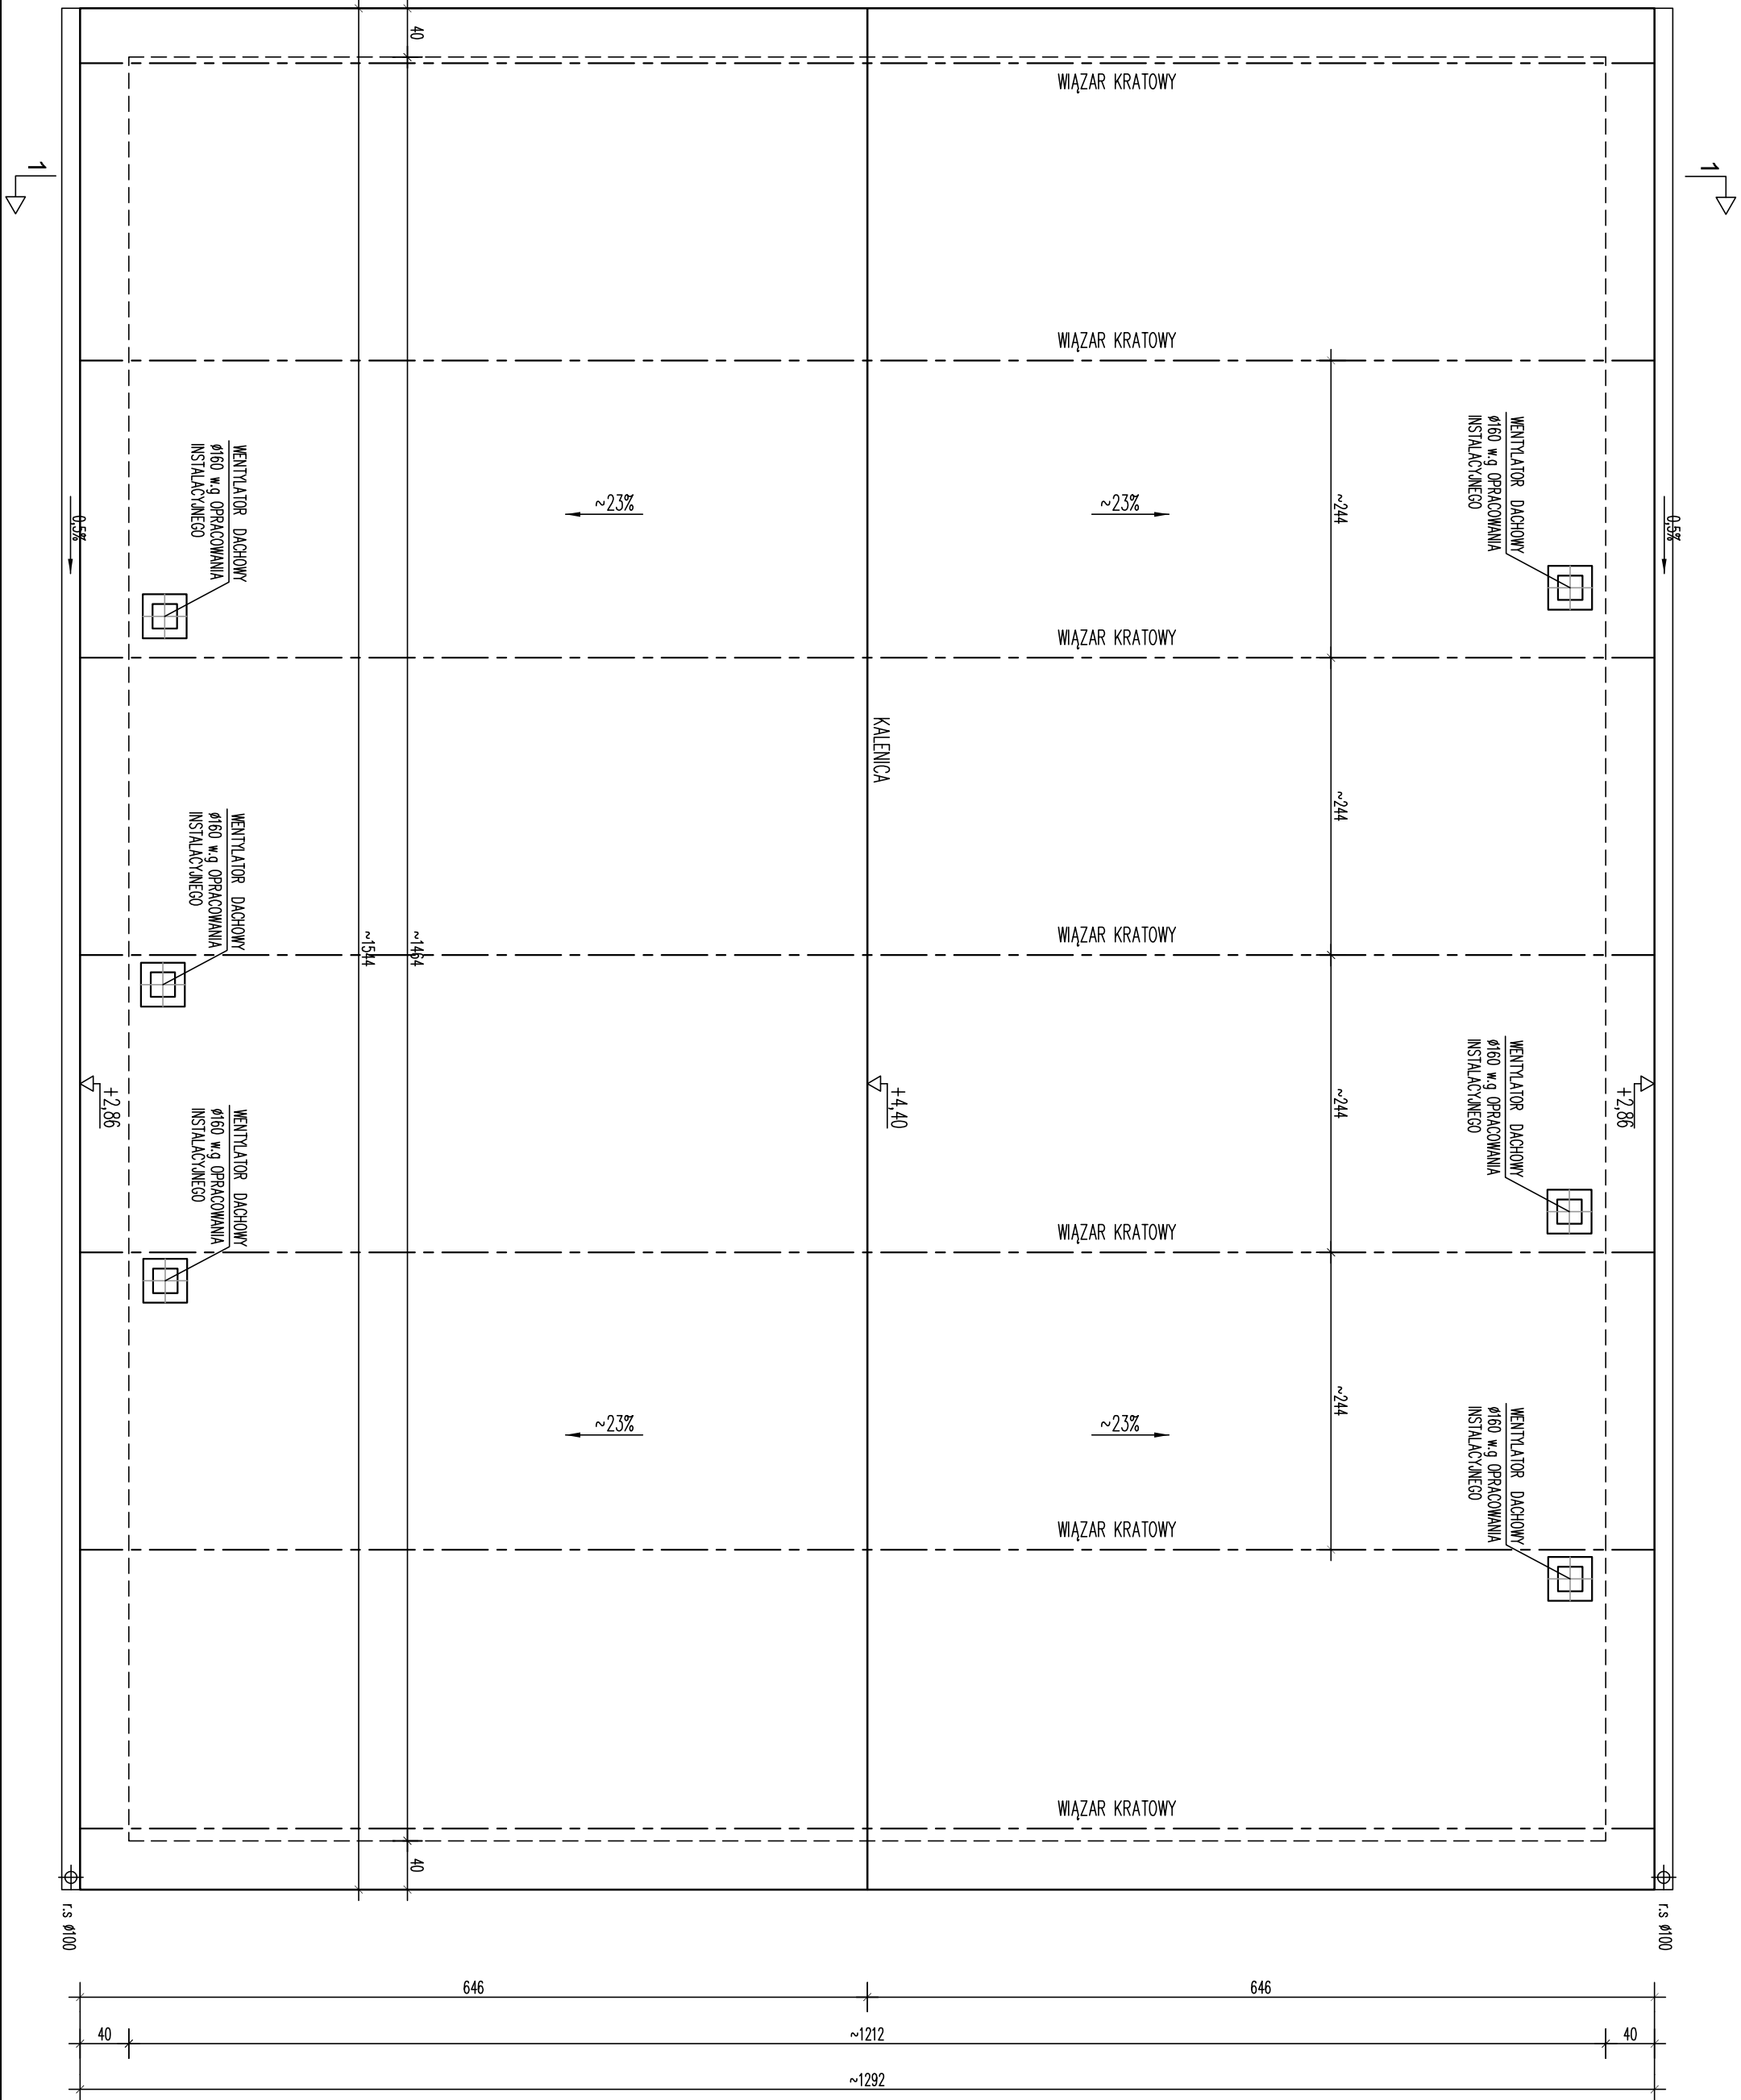

AUTOR PROJEKTU				Przedsiębiorstwo Projektowo - Wykonawcze 91-425 ŁÓDŹ ul. Polnocna 36a tel/fax: 0-42) 633-27-38, 639-02-21 e-mail: arconbud@arconbud.com.pl http://www.arconbud.com.pl			
ZLECENIODAWCA				MIASTO ŁÓDŹ MIEJSKI OŚRODEK SPORTU I REKREACJI 90-532 Łódź; ul. KS.I.SKORUPKI 21			
ADRES ORIENTU				94-209 ŁÓDŹ, ul. SREBRZYŃSKA, PARK im. MARSZAŁKA JÓZEFA PIŁSUDSKIEGO działka 34/2, obręb P-16			
PROJEKT				PROJEKT BUDOWLANY ARCHITEKTONICZNO-KONSTRUKCYJNY BUDYNKU ZAPLECZA BOISKA SPORTOWEGO			
PROJEKTOWAL				mgr ZBIGNIEW PIĘTÓŃ			
Zbigniew Pięć				spec. architektoniczna			
OPRACOWAL				Marek Koczkodziejczyk			
Marek Koczkodziejczyk				spec. konstr.-budowlana			
NAZWA RYSUNKU				SKALA			
RZUT DACHU				1 : 50			
FAZA PROJEKTU				DATA			
BUDOWLANY				12.2013 r.			
ZLECENIE				NR RYSUNKU			
1/P/10/2013				1.1 A 1-04.00			