




ELEWACJA ZACHODNIA

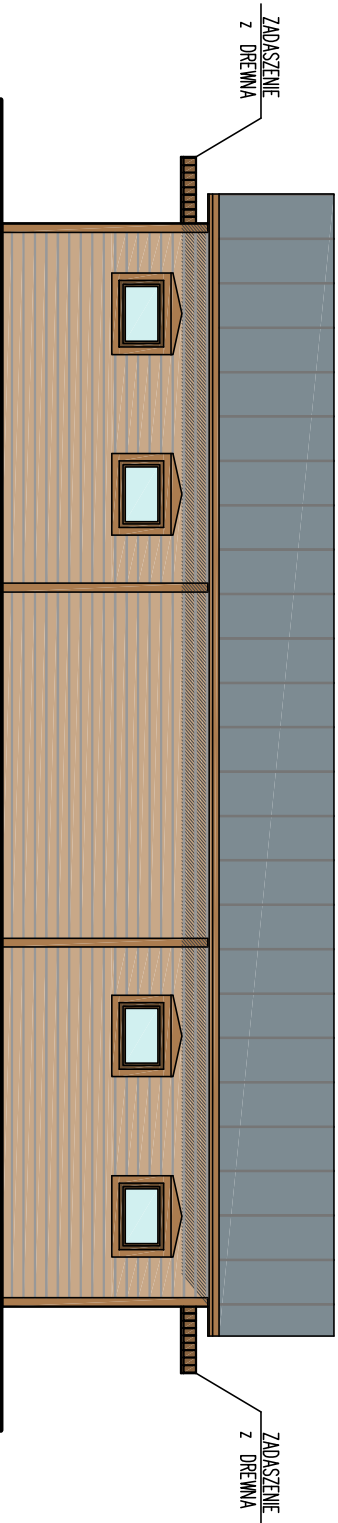

ELEWACJA WSCHODNIA

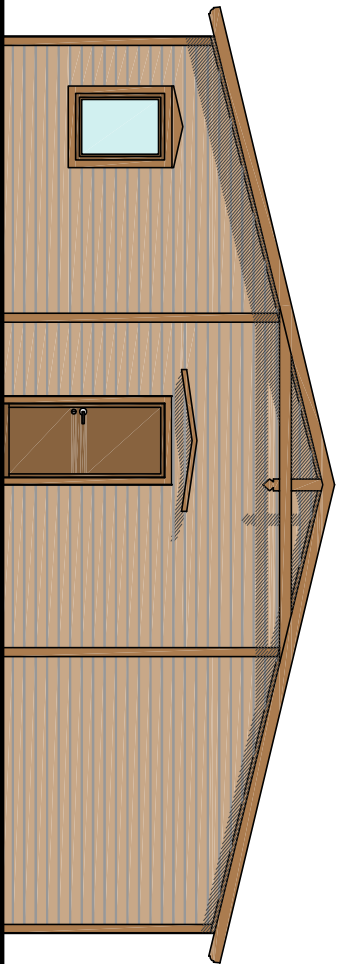

ELEWACJA POŁUDNIOWA

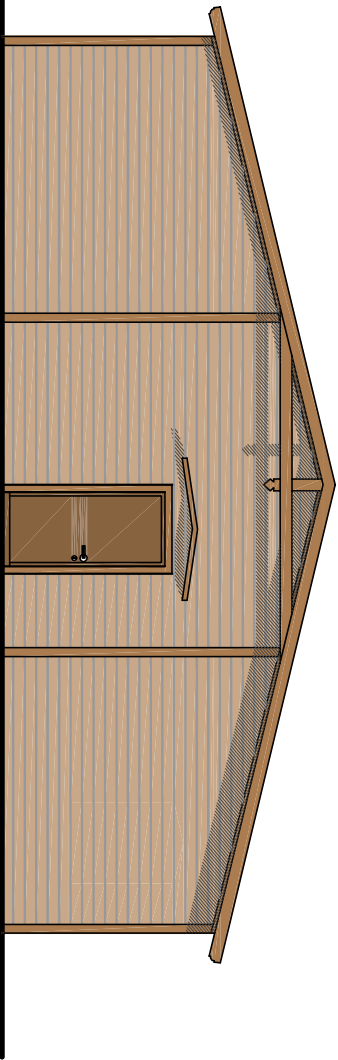

ELEWACJA PÓŁNOCNA

DESKI ELEWACYJNE NA RUSZCIE SYSTEMOWYM

BLACHA DACHOWA NA RĄBEK RAL 7000

AUTOR PROJEKTU			
<div><div><div></div></div><div><div>Przedsiębiorstwo Projektowo - Wykonawcze</div><div>91-425 ŁÓDŹ</div><div>ul. Północna 36a</div><div>tel/fax: (0-42) 633-27-38,630-02-21</div><div>e-mail: arconbud@arconbud.com.pl</div><div>http://www.arconbud.com.pl</div></div></div>			
ZLECENIODAWCA			
MIASTO ŁÓDŹ			
MIEJSKI OŚRODEK SPORTU I REKREACJI			
90-532 Łódź, ul. Ks.Ł.SKORUPKI 21			
ADRES OBIEKTU			
94-209 ŁÓDŹ, ul. SREBRZYŃSKA , PARK			
im. MARSZAŁKA JÓZEFA PIŁSUDSKIEGO			
działka 34/2 obręb P-16			
PROJEKT			
PROJEKT BUDOWLANY ARCHITEKTONICZNO-KONSTRUKCYJNY BUDYNKU ZAPLECZA BOISKA SPORTOWEGO			
PROJEKTOWAŁ	PODPIS		
Anna Cendrowicz	upr./Z/R-3651/LOOIA/09		
	spec. architektoniczna		
Zbigniew Pietrór	upr./193/86/WŁ		
	spec. konstr.-budowlana		
OPRACOWAŁ	PODPIS		
Marek Kołodziejczyk			
NAZWA RYSUNKU			SKALA
ELEWACJE			1 : 100
FAZA PROJEKTU			
BUDOWLANY			10.2013r.
ZLECENIE	TOM	BRANŻA	NR RYSUNKU
1/P/10/2013	1.1	A	1-06.00