


PRZEKRÓJ 1 - 1 1:50

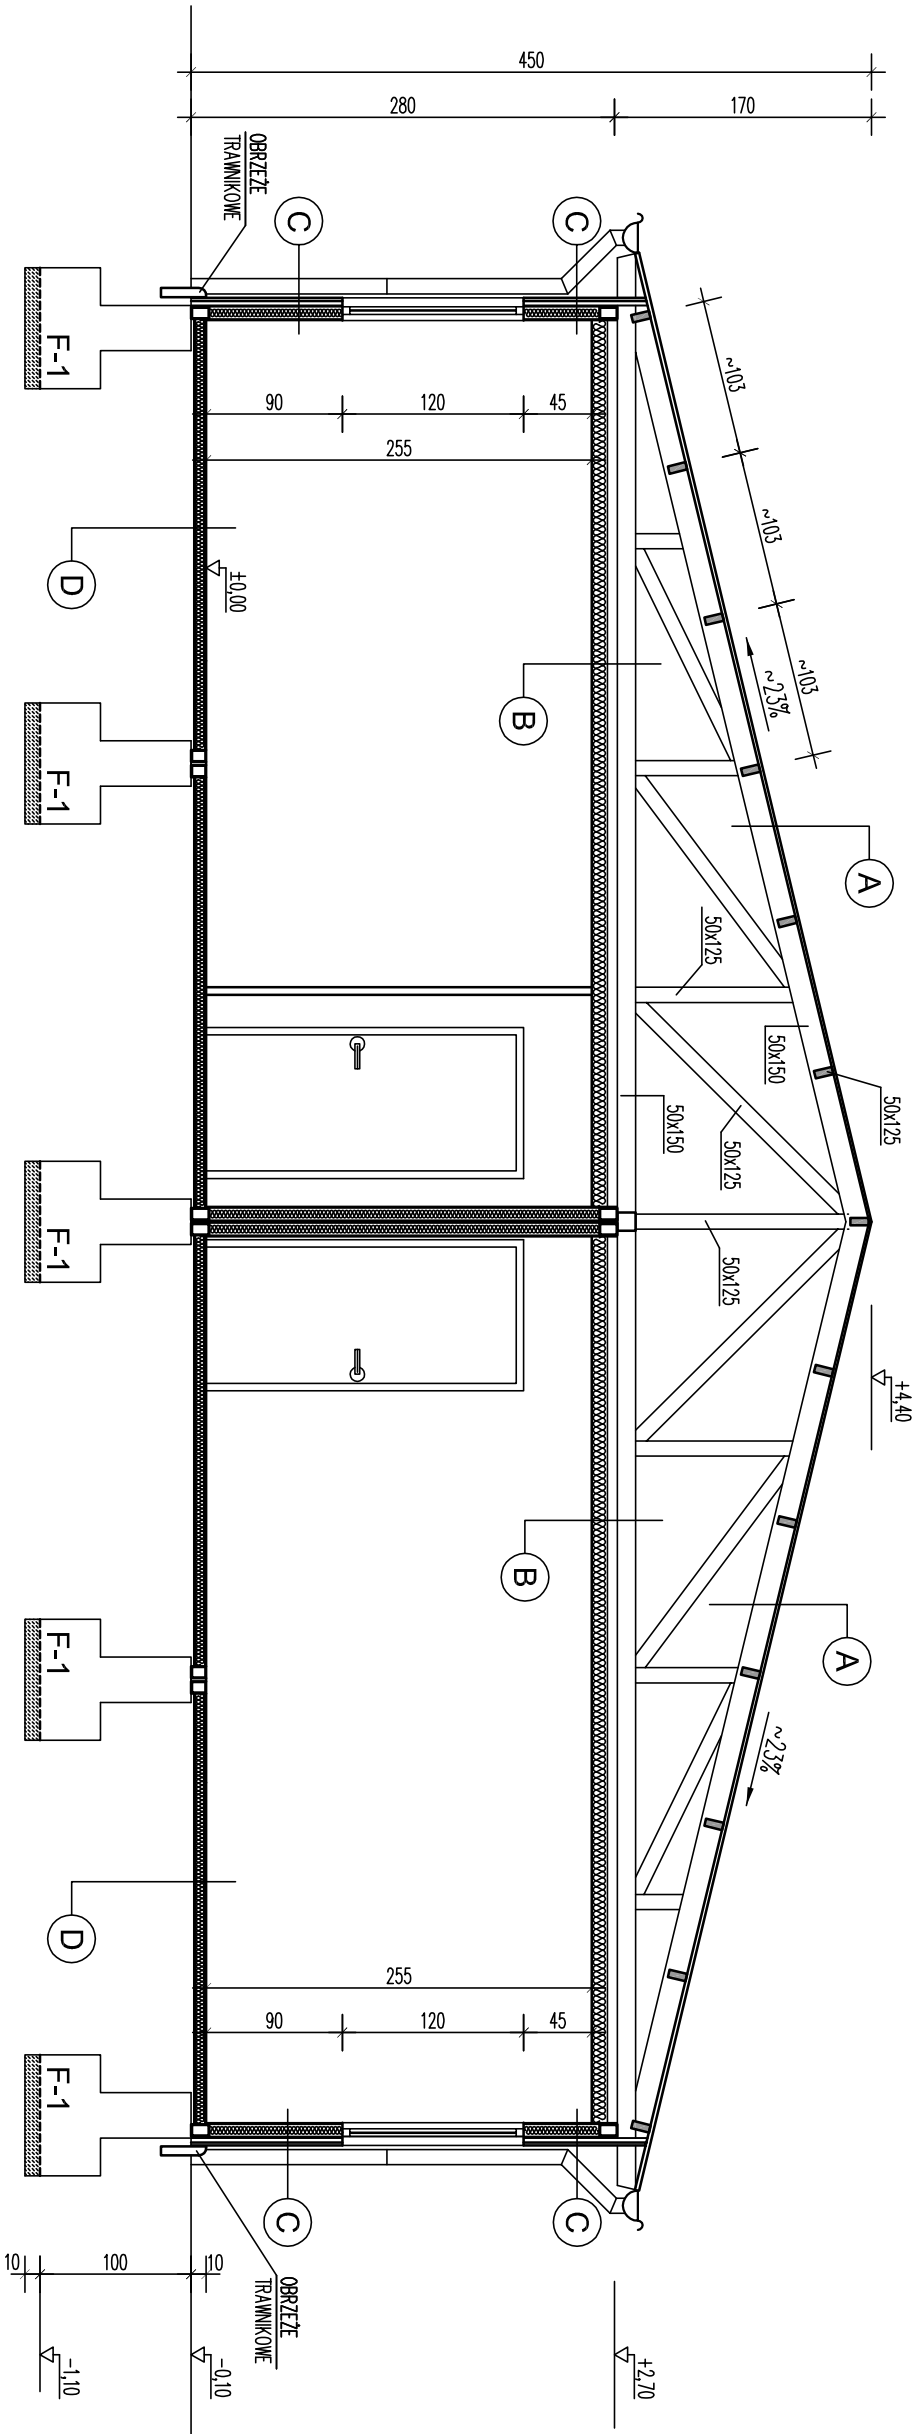

A WARSTWY DACHU

- BLACHA STALOWA PŁASKA (ocynkowany-powlekany)
gr.0,5mm NA RĄBEK
- PAPA TERMOSZCZEWALNA
- PŁYTA OSB gr.15mm
- BALE DREWNIANE 50x125mm co ~103cm
- WIĄZAR KRATOWY DREWNIANY
- KONSTUKCJA STALOWA DACHU KONTENERA

B WARSTWY STROPU U=0,25 W/m²K

- PŁYTA WARSTWOWA
- OKŁADZINA ZEWNĘTRZNA – PROFLOWANA
- OKŁADZINA WEWNĘTRZNA – GŁADKA
- KONSTUKCJA STALOWA DACHU KONTENERA

C WARSTWY ŚCIANY U=0,30 W/m²K

- DESKI ELEMENTYJNE gr.20mm
- RUSZT z ŁAT DREWNIANYCH 50x30mm co ~80cm
- MOCOWANY NA WKRĘTY SAMOWIERCĄCE Ø6,3
- PŁYTA WARSTWOWA
- OKŁADZINA ZEWNĘTRZNA – PROFLOWANA
- OKŁADZINA WEWNĘTRZNA – GŁADKA
- KONSTUKCJA STALOWA ŚCIANY KONTENERA

D WARSTWY POSADZKI U=0,45 W/m²K

- TERAKOTA lub GRES
- PODŁOGA KONTENERA GR.12cm
- PŁYTA PRZECIWNIECIOWA
- WEDNA MINERALNA
- KONSTRUKCJA RAMY i BELEK STALOWYCH
- BLACHA STALOWA OCYNKOWANA
- PREFABRYKOWANA STOPA FUNDAMENTOWA
- IZOLACJA POZIOMA (PAPA)
- PODŁOŻE BETONOWE GR.10cm B-10
- GRUNT RODZINY

ARCON BUD
ZLECENIODAWCA

Przedsiębiorstwo Projektowo - Wykonawcze
91-425 ŁÓDŹ
ul. Polnocna 36a
tel/fax: 0-42) 633-27-38,639-02-21
e-mail: arconbud@arconbud.com.pl
http://www.arconbud.com.pl

MIĘJSKI OŚRODEK SPORTU I REKREACJI
90-532 Łódź; ul. Ks.I.SKORUPKI 21

MIĘJSKI OŚRODEK SPORTU I REKREACJI
94-209 ŁÓDŹ ul. SREBRZYŃSKA, PARK im. MARSZAŁKA JÓZEFA PIŁSUDSKIEGO
działka 34/2, obręb P-16

PROJEKT
PROJEKT BUDOWLANY ARCHITEKTONICZNO-KONSTRUKCYJNY BUDYNKU ZAPLECZA BOISKA SPORTOWEGO

PROJEKTOWAŁ
Anna Gądołowicz
mgr.2018.01.01
spec. architektura
Zbigniew Plecion
mgr.1998.01.01
spec. konstr.budowlana

OPRACOWAŁ
Matek Kaczmierzek
mgr.2018.01.01
spec. konstr.budowlana

NAZWA RYSUNKU
PRZEKRÓJ 1 - 1

SKALA
1 : 50

FAZA PROJEKTU
BUDOWLANE

ZLECENIE
1/P/10/2013

TOM
1.1

BRANŻA
A

NR RYSUNKU
1-05.00

DATA
12.2013 r.