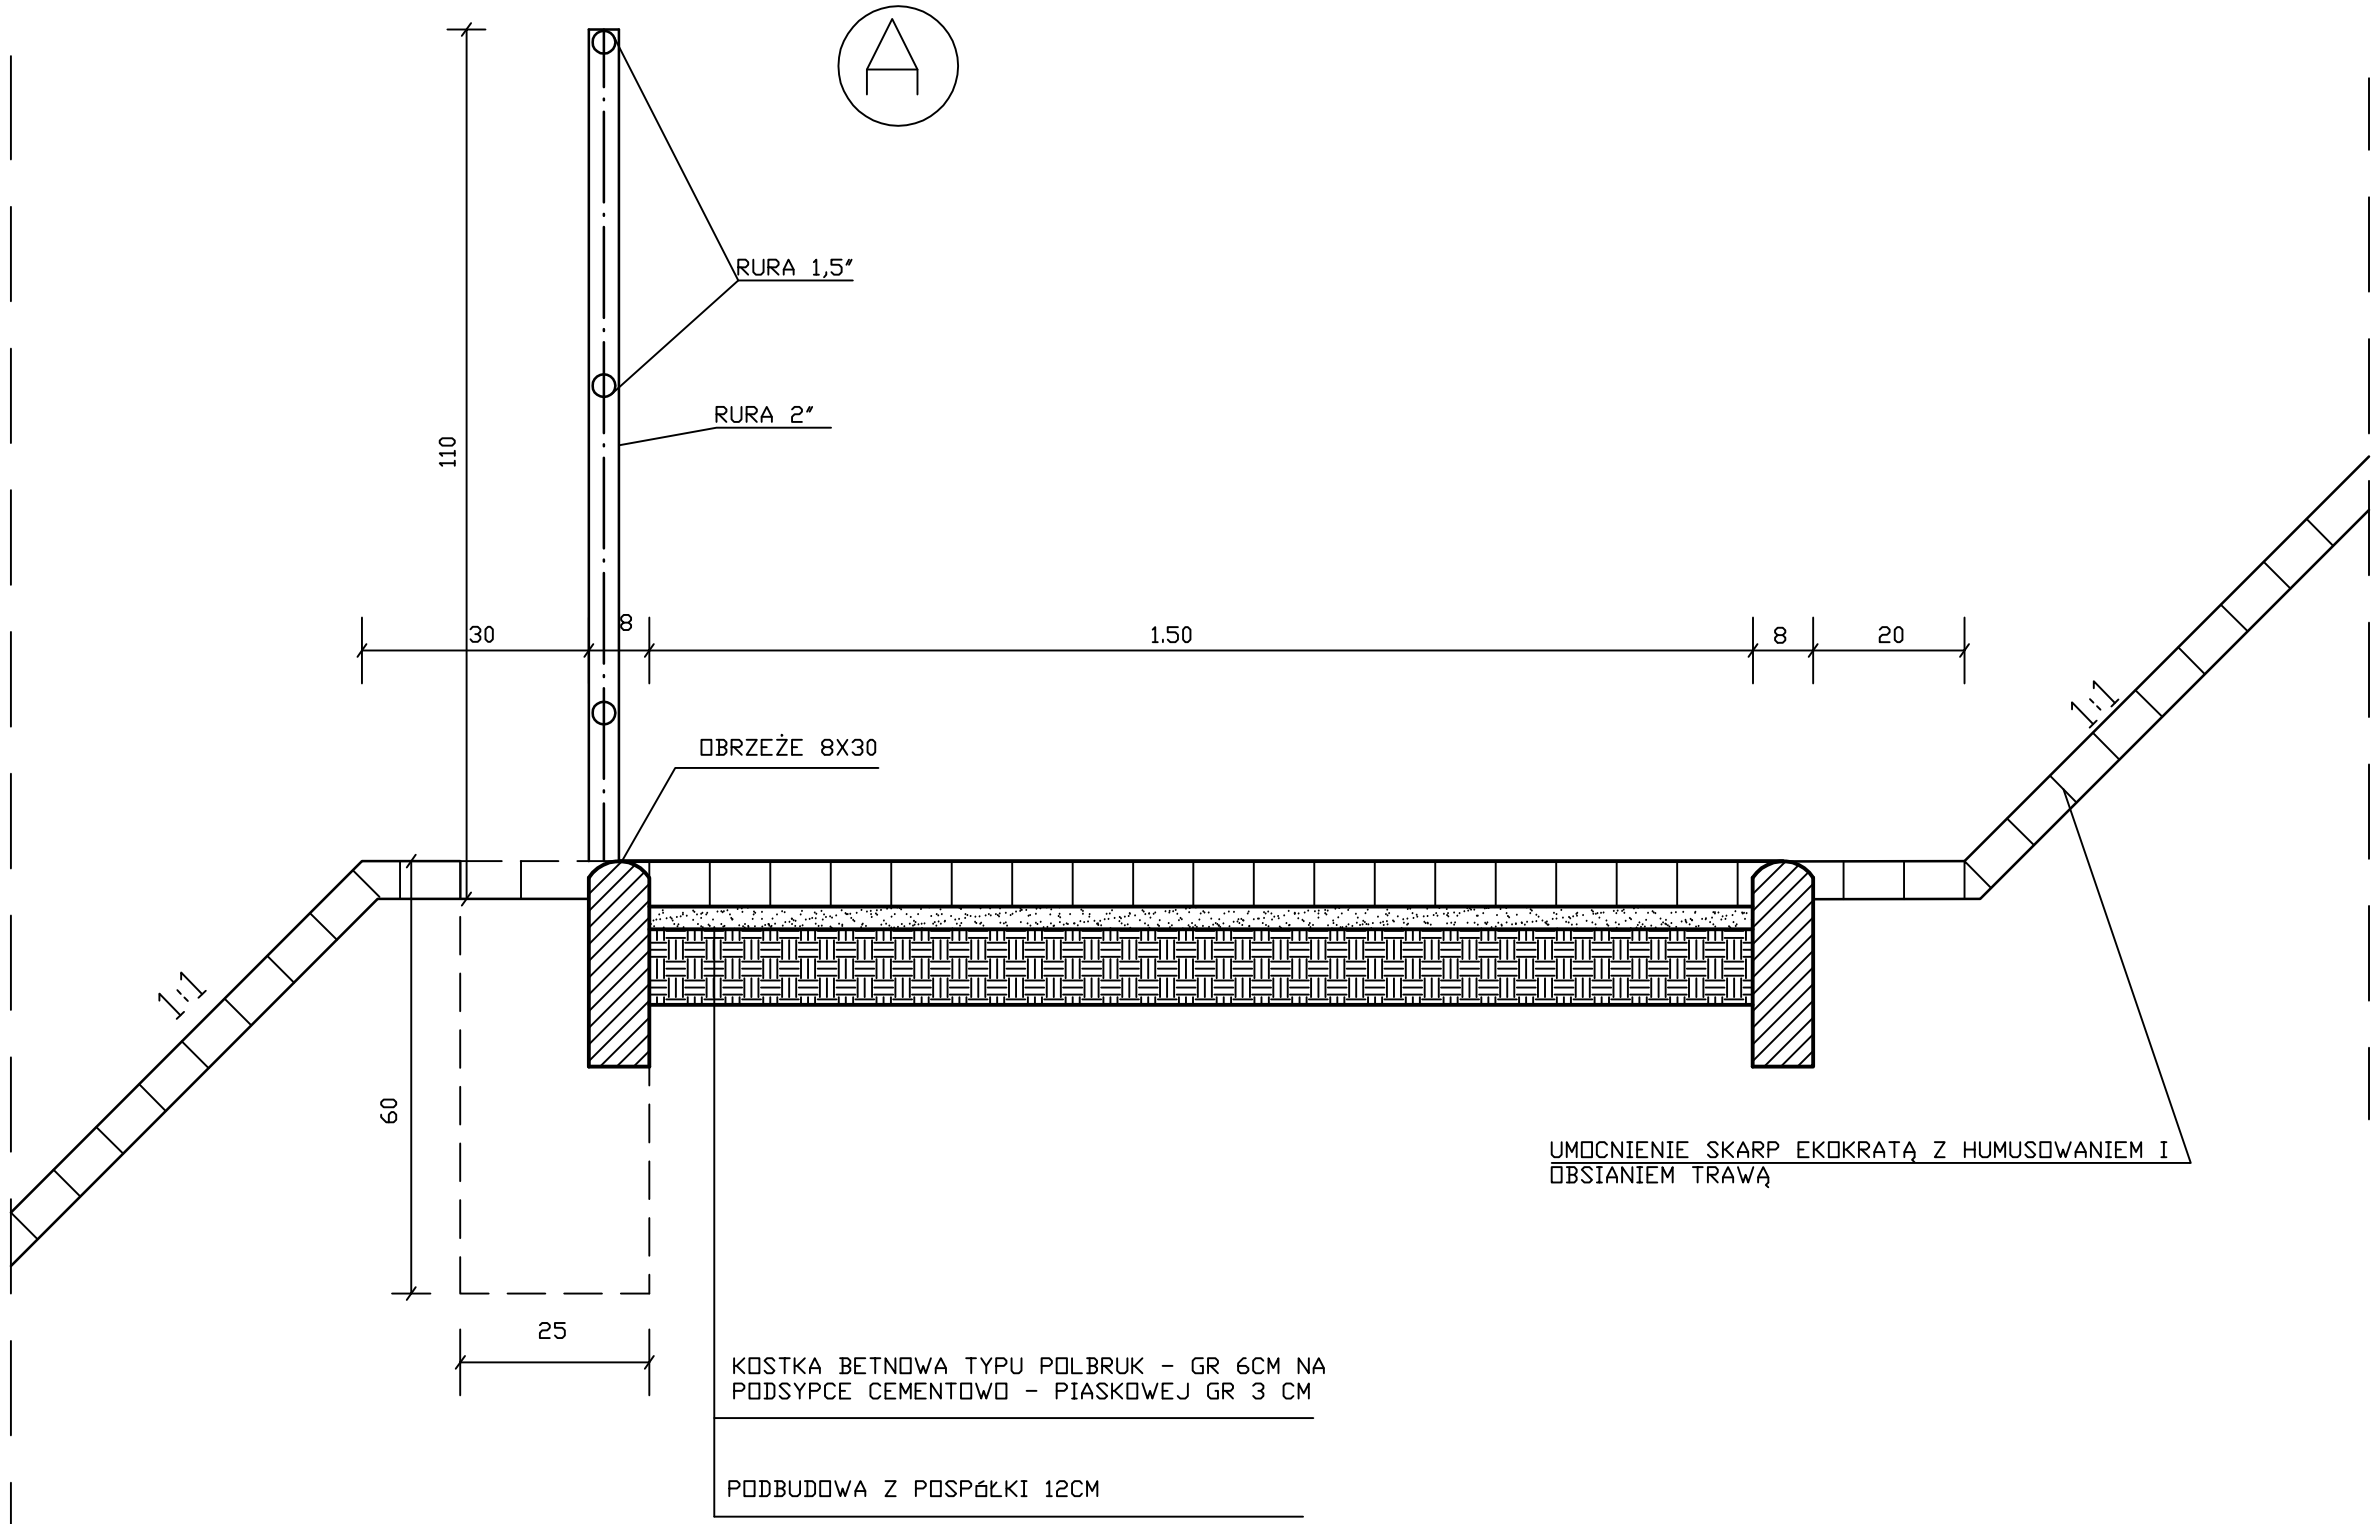

BIURO PROJEKTÓW
I USŁUG INWESTYCYJNYCH
Łódź, ul. Wólczańska 27
tel. (042) 632-36-29

FILAR s.c.

Inwestor: U.M. WYDZIAŁ SPORTU ŁÓDŹ UL.KS.SKORUPKI21		
Temat: PRZEBUDOWA BOISKA SPORTOWEGO ETAP II CZĘŚĆ 2 ŁÓDŹ UL POTOKOWA /DEMBOWSKIEGO		
rysunku: KONSTRUKCJA NAWIERZCHNI	Data:	
PROJEKT BUDOWLANY DROGI	Skala:	1:10
Projektant: TECH. ROMAN TYRLIK UPR 326/88/WŁ	Podpis:	8
		NR.RYS.