
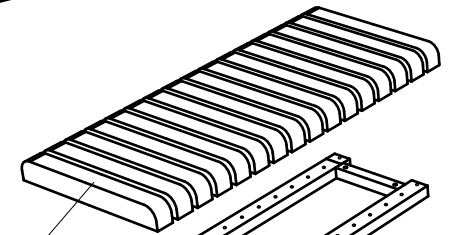
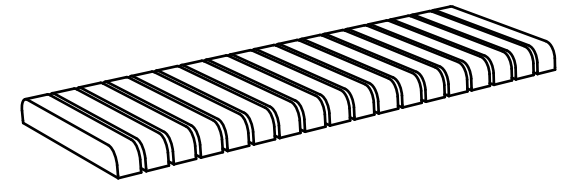
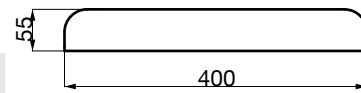
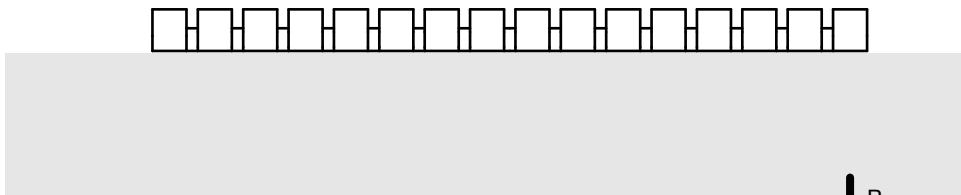
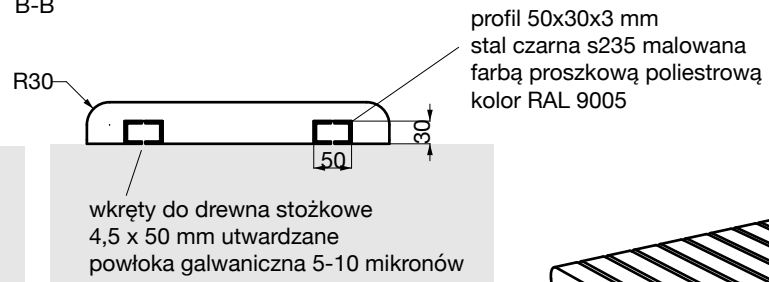



A-A

B-B

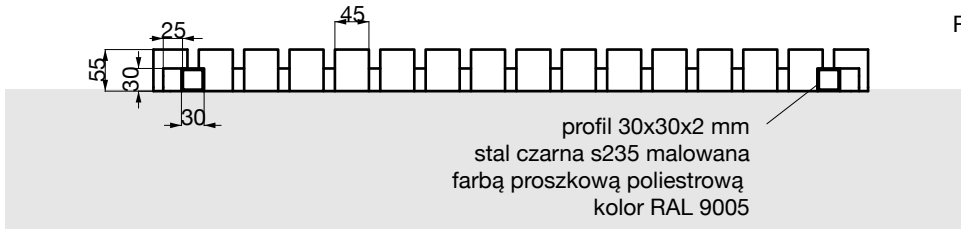

modrzew syberyjski

rozstaw otworów montażowych  
160 mm

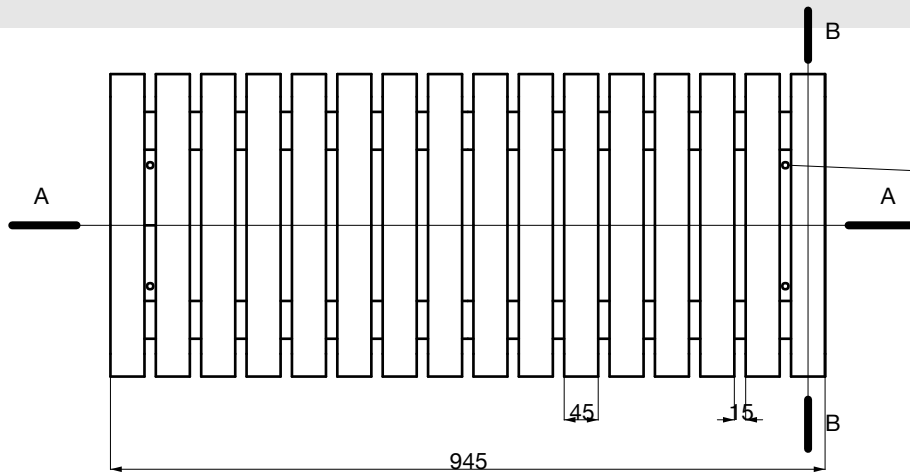

Michał Kwasięborski  
cooperativa studio  
ul. Przemysława II 7, 02-496 Warszawa  
691-406-846, studio@coopertivastudio.com

### Projekt postaci

nazwa rysunku

**MODUŁ A**  
**siedziska**

skala 1/10





nr rys.

projektował  
Anatol Kuczyński


**MA-1**

zespół:  
Michał Kwasięborski

A-A

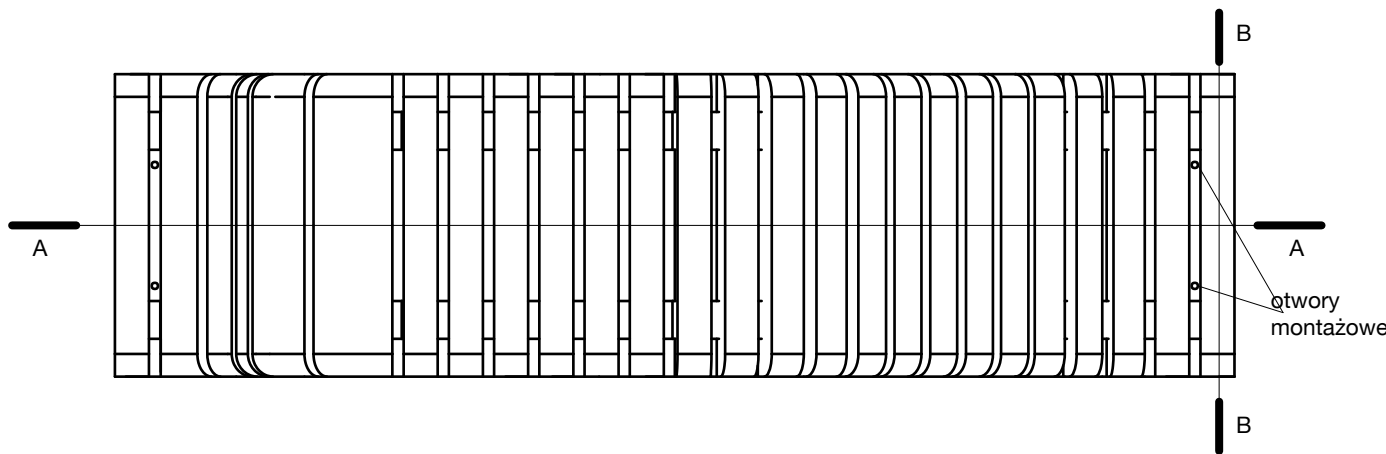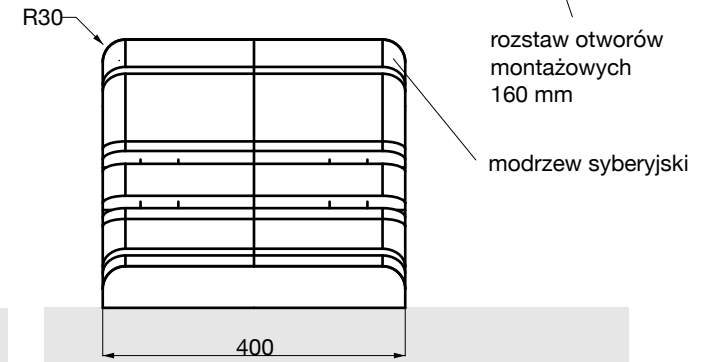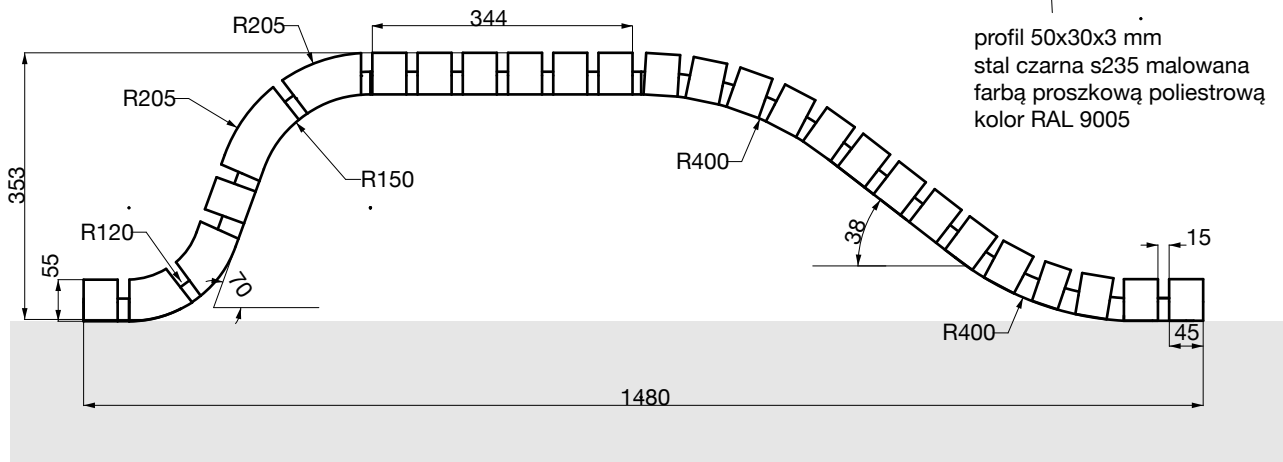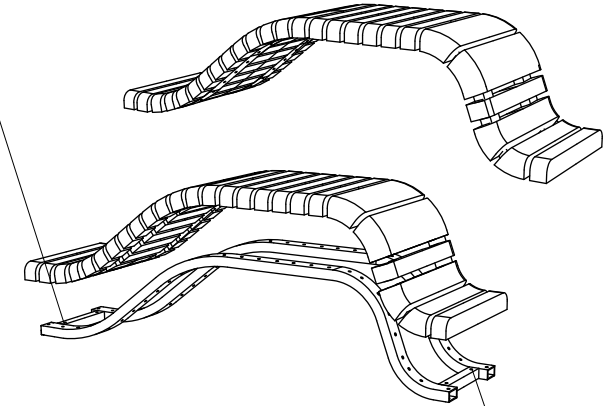

B-B

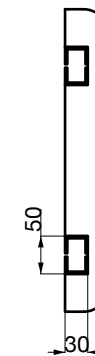

Michał Kwasięborski  
cooperativa studio  
ul. Przemysława II 7, 02-496 Warszawa  
691-406-846, studio@cooperativastudio.com

### Projekt postaci

nazwa rysunku

**MODUŁ B**  
**siedziska**



skala 1/10

projektował  
Anatol Kuczyński

nr rys.

**MB-1**

zespół:  
Michał Kwasięborski

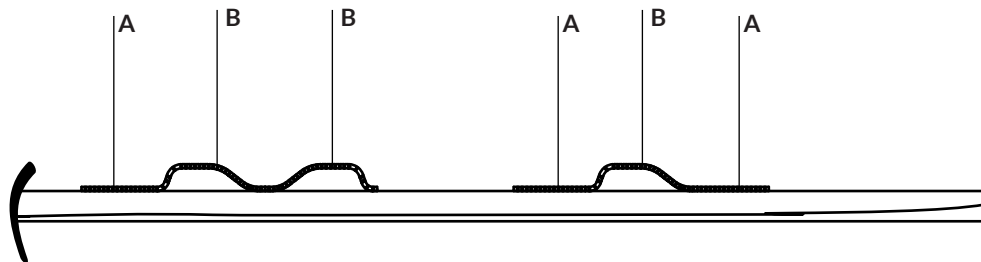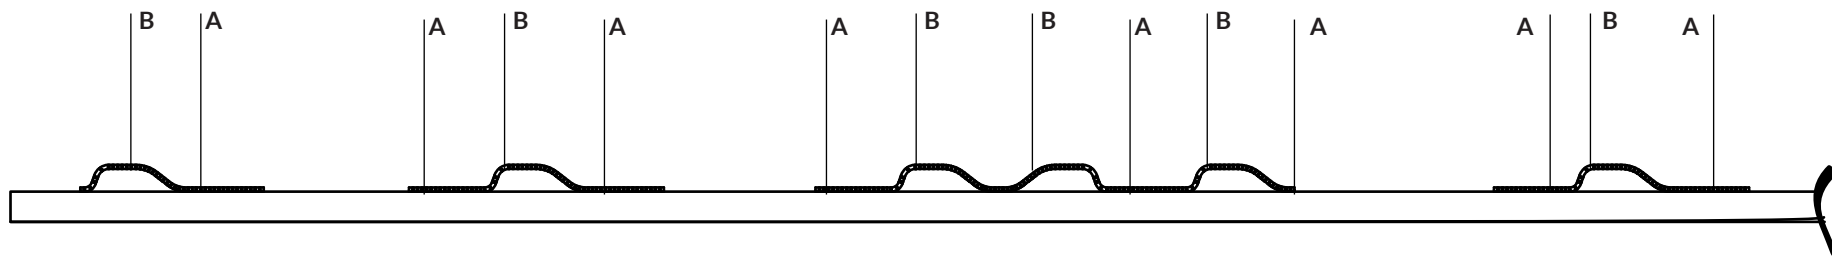

Układ siedzisk na pierwszych 40 m murku licząc od strony zachodniej.

Michał Kwasięborski  
 cooperativa studio  
 ul. Przemysława 117, 02-496 Warszawa  
 691-406-846, studio@coopertivastudio.com

### Projekt postaci

nazwa rysunku

### Układ modułów siedziska

skala 1/100

projektował  
Anatol Kuczyński

nr rys.

**M-3**

zespół:  
Michał Kwasięborski