
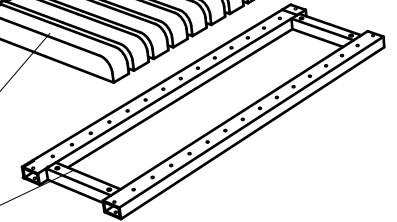
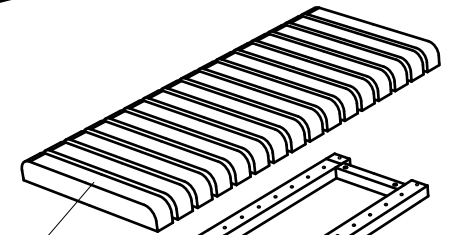
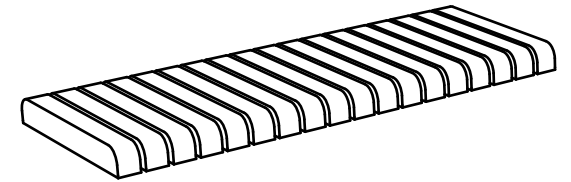
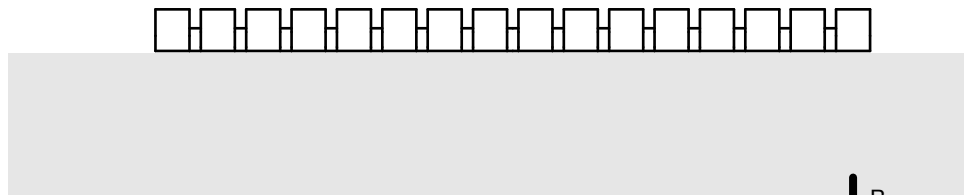
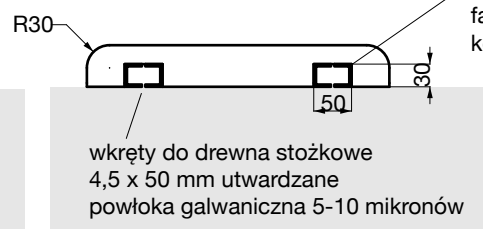



A-A

B-B

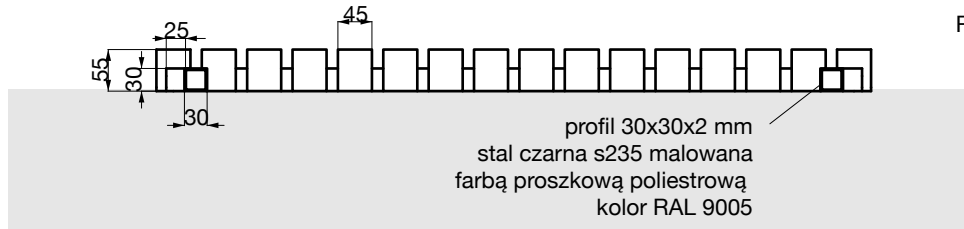

modrzew syberyjski

rozstaw otworów montażowych
160 mm

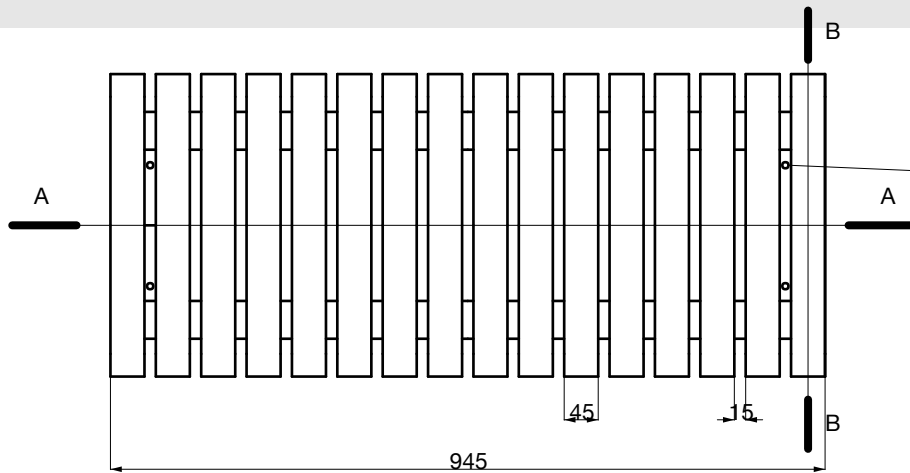

Michał Kwasięborski
cooperativa studio
ul. Przemysława 117, 02-496 Warszawa
691-406-846, studio@coopertivastudio.com

Projekt postaci

nazwa rysunku

MODUŁ A
siedziska

skala 1/10






nr rys.

projektował
Anatol Kuczyński

MA-1

zespół:
Michał Kwasięborski

A-A

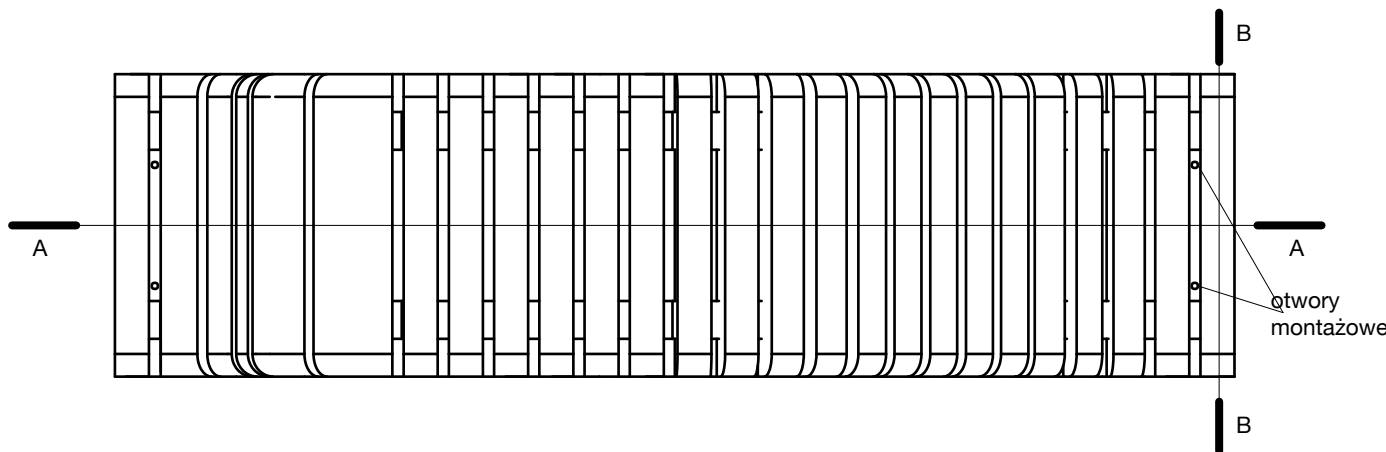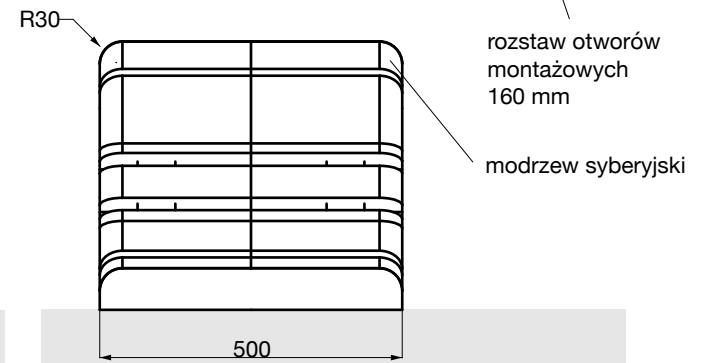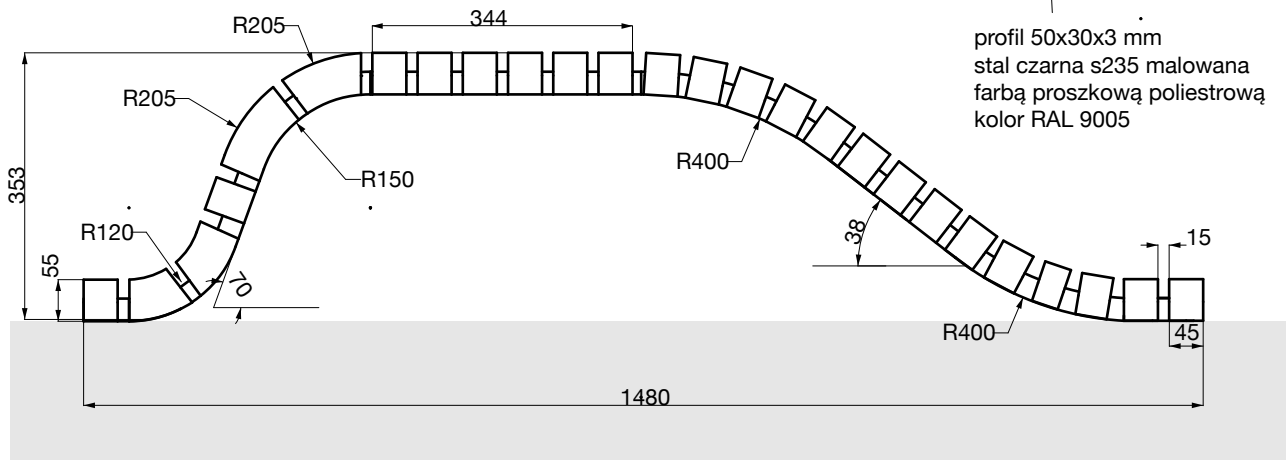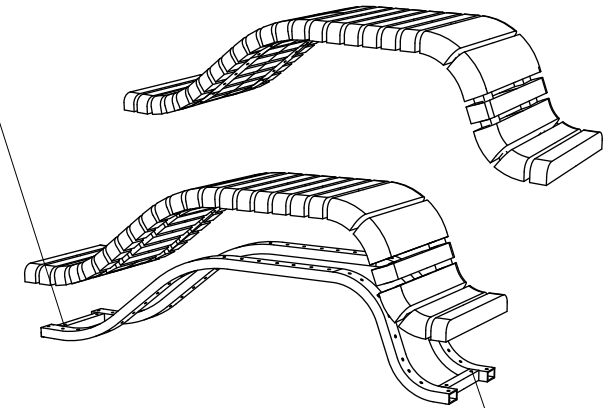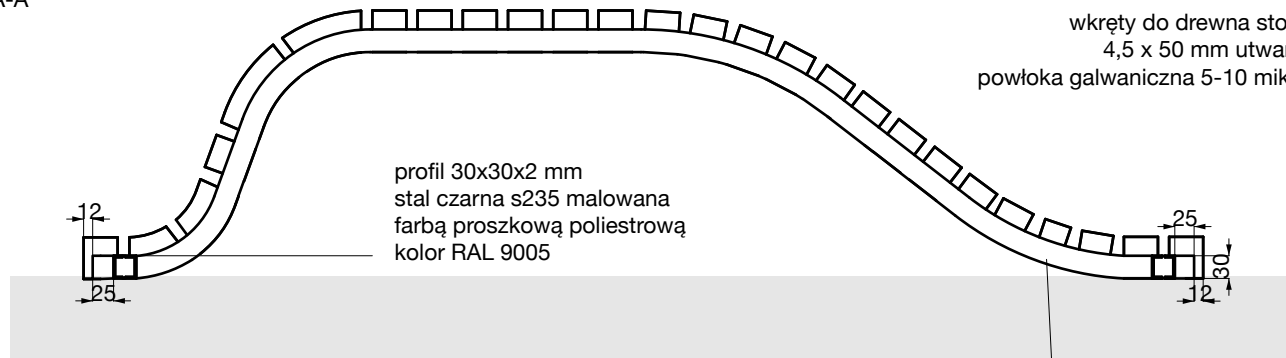

Michał Kwasięborski
 cooperativa studio
 ul. Przemysława II 7, 02-496 Warszawa
 691-406-846, studio@cooperativastudio.com

Projekt postaci

nazwa rysunku

**MODUŁ B
 siedziska**



skala 1/10

projektował
 Anatol Kuczyński

nr rys.

MB-1

zespół:
 Michał Kwasięborski

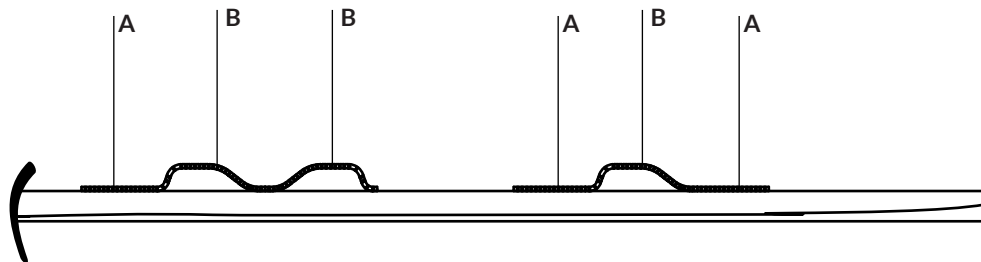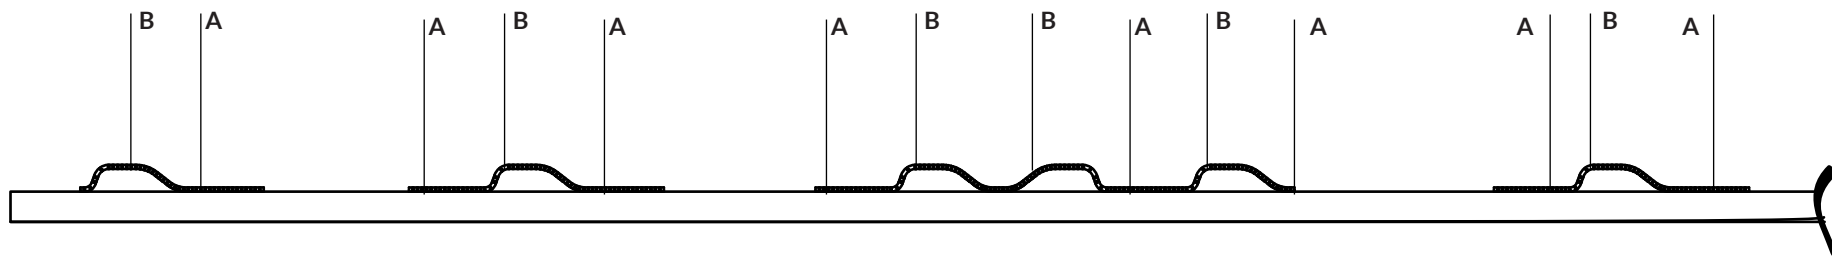

Układ siedzisk na pierwszych 40 m murku licząc od strony zachodniej.

Michał Kwasięborski
 cooperativa studio
 ul. Przemysława 117, 02-496 Warszawa
 691-406-846, studio@coopertivastudio.com

Projekt postaci

nazwa rysunku

**Układ modułów
 siedziska**

skala 1/100

projektował
 Anatol Kuczyński

nr rys.

M-3

zespół:
 Michał Kwasięborski