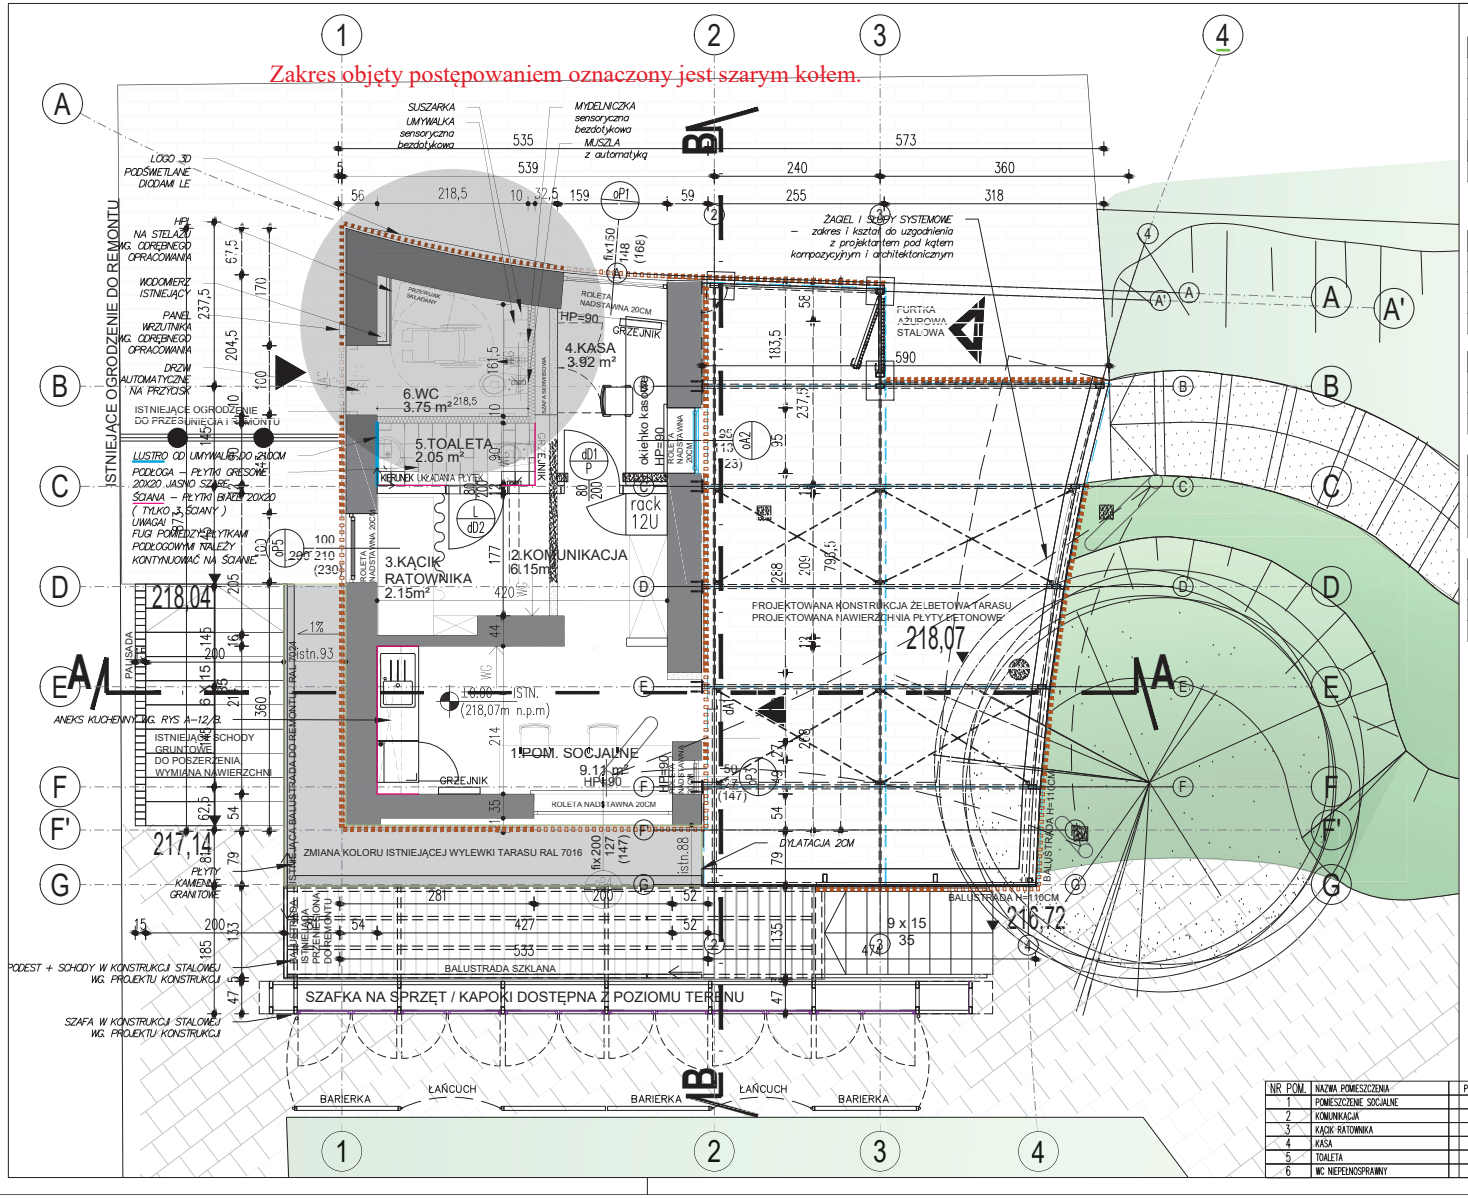

DACH 1	
BITUMICZNE POKRYCIE DACHU	
JASTRYCH	OK.70mm
FOLIA IZOLACYJNA	
KERAMZYT	
PAROIZOLACJA	
STROPODACH ŻELBETOWY	ISTN. OK. 200 mm

warstwy dachu po dokonaniu odkrywek do konsultacji z projektantem

ŚCIANA 1	
KANTÓWKA 40X60mm	
PODKONSTRUKCJA STALOWA 30X60	
TYNK	
MUR ISTNIEJĄCY MUROWANA	

PODŁOGA 1	
WYKŁADZINA KAUCZUKOWA	15mm
WYLEWKA SAMOPOZIOMUJĄCA	ok. 20mm
WARSTWY ISTNIEJĄCE	

PODŁOGA 2	
GRES	15mm
WYLEWKA SAMOPOZIOMUJĄCA	ok. 20mm
WARSTWY ISTNIEJĄCE	

COKÓŁ 1	
TYNK MARMOLIT MOZAIKOWY	
IZOLACJA PRZECIWWODNA	
ŚCIANA ISTNIEJĄCA	

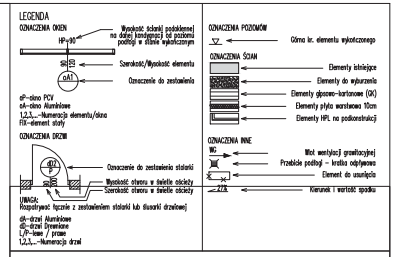

Uwagi:

1. WSZYSTKIE WYMIARY POWINNY ZOSTAĆ SPRAWDZONE PRZEZ WYKONAWCĘ PRZED ROZPOCZĘCIEM ROBÓT BUDOWLANYCH. W CELU WYJAŚNIENIA EWENTUALNYCH WĄTPLIWOŚCI NALEŻY ZWRÓCIĆ SIĘ DO PROJEKTANTA.
2. WSZELKIE ROZBIEŻNOŚCI I ZMIANY WYNIKŁE W TRAKCIE BUDOWY UZGADNIAĆ Z PROJEKTANTEM
3. OTWORY POD MONTAŻ STOLARKI (ŚLUSARKI DRZWOWEJ) WYKONAĆ ZGODNIE Z ZALECENIAMI PRODUCENTA DRZWI
4. WEWNĘTRZNE DRZWI W POMIESZCZENIACH SANITARNYCH WYPOSAŻYĆ W KRATKI WENTYLACYJNE
5. WSZYSTKIE ROBOTY SPECJALISTYCZNE WYKONYWAĆ POPRZEZ SPRAWDZONYCH WYKONAWCÓW ZGODNIE Z OBOWIĄZUJĄCYMI NORMAMI ORAZ WYTYCZNYMI PRODUCENTÓW MATERIAŁÓW I URZĄDZEŃ.
6. UŻYTE MATERIAŁY I URZĄDZENIA POWINNY POSIADAĆ WSZYSTKIE WYMAGANE ATESTY I APROBATY
7. W PRZYPADKU ROZBIEŻNOŚCI W PODKŁADACH BUDOWLANYCH I ROZWIĄZANIACH OPRACOWAŃ BRANŻOWYCH OBOWIĄZUJE WERSJA Z CZĘŚCI ARCHITEKTONICZNEJ. NIEZALEŻNIE OD TEGO NALEŻY WYKAŚNIĆ Z PROJEKTANTEM KAŻDĄ ROZBIEŻNOŚĆ.

WYKONAWCA ZOBOWIĄZANY JEST DO BEZWZGLĘDNEGO ZASTOSOWANIA UWAG ZNAJDUJĄCYCH SIĘ W PUNKCIE "UWAGI KOŃCOWE" OPISU TECHNICZNEGO PROJEKTU ARCHITEKTONICZNEGO–BUDOWLANEGO

ROZWIĄZANIA KONCEPCYJNE I TECHNICZNE ZAWARTE W NINIEJSZYM OPRACOWANIU CHRONIONE SĄ PRAWEM AUTORSKIM. POWIELANIE I ZMIANA CAŁOŚCI LUB FRAGMENTÓW OPRACOWANIA, A TAKŻE WYKORZYSTYWANIE W INNYM CELU NIŻ JEGO REALIZACJA BEZ PISEMNEJ ZGODY AUTORA I WŁAŚCICIELA JEST NARUSZENIEM TYCH PRAW.

Główny Projektant/Main Designer:
ARCHITEKCI GRABOWSKA GRABOWSKI
AGG Spółka z o.o.
90-368 Łódź, ul. Piotrkowska 196, tel. 42 630 55 66, www.agg.pl

Projekt/Project:
PROJEKT REMONTU PRZYSTANI W ARTURÓWKU W TYM DWÓCH BUDYNKÓW WRAZ Z PROJEKTEM OBIEKTÓW MAŁEJ ARCHITEKTURY I Z PROJEKTEM ZIELENI

W RAMACH ZADANIA MODERNIZACJA PRZYSTANI NA OBIEKCIE REKREACYJNYM ARTURÓWEK - PLAN DLA OSIEDLI

Adres inwestycji/Investment adress:
91-513 Łódź, ul. Studencka 19
działka nr 18/3, 19/1 obręb B-14

Inwestor/Investor: Miasto Łódź, ul. Piotrkowska 104, 90-926 Łódź w ramach, którego działa: **Miejski Ośrodek Sportu i Rekreacji w Łodzi,** ul. Ks. Skorupki 21

Rysunek/Drawing: RZUT PRZYZIEMIA
BUDYNEK GŁÓWNY PRZYSTANI 1A

Faza/Stage: PROJEKT BUDOWLANY

Branża/Branch: ARCHITEKTURA

Data/Date : 04.2020

	IMIĘ I NAZWISKO	NR UPR.BUD.	NR IZBY	PODPIS
Projektant:	mgr inż. arch. MATYLDA GRABOWSKA	03/LOOKK /2018	LO 1007	
	mgr inż. arch. KATARZYNA OLEŚKOWSKA			

Skala/Scale : 1:50

Nr Rys./Drawing NO.: A-06/B

NR POM.	NAZWA POMIESZCZENIA	POW. (m2)	OBWÓD (m)	WYSOKOŚĆ (m)	TYP PODŁOGI	TYP WENTYLACJI
1	POMIESZCZENIE SOCJALNE	9,11	12,82	2,56 – 2,82	PODŁOGA 01	GRAWITACYJNA
2	KOMUNIKACJA	6,15	10,6	2,76 – 2,56	PODŁOGA 01	GRAWITACYJNA
3	KĄCIK RATOWNIKA	2,15	7,0	2,76 – 2,82	PODŁOGA 01	GRAWITACYJNA
4	KASA	3,92	8,12	2,56 – 2,66	PODŁOGA 01	
5	TOALETA	2,05	6,36	2,67 – 2,82	PODŁOGA 02	GRAWITACYJNA
6	WC NIEPEŁNOSPRAWNY	3,75	8,0	2,68 – 2,82	STAN DEVELOPERSKI	GRAWITACYJNA