PLAN ZAGOSPODAROWANIA TERENU STAWÓW STEFAŃSKIEGO W ŁODZI

Działki nr 1/5, 1/26, 1/27, 1/30, 1/35, 1/37, 1/38, 3/12, 3/23, 4/12, 4/14, 4/15, 4/16, 4/17, 4/42, 4/47, 29/10, 29/21, 29/23, 30/1, 31/7, 32/3, 67/3 obręb G-51

skala 1:1000

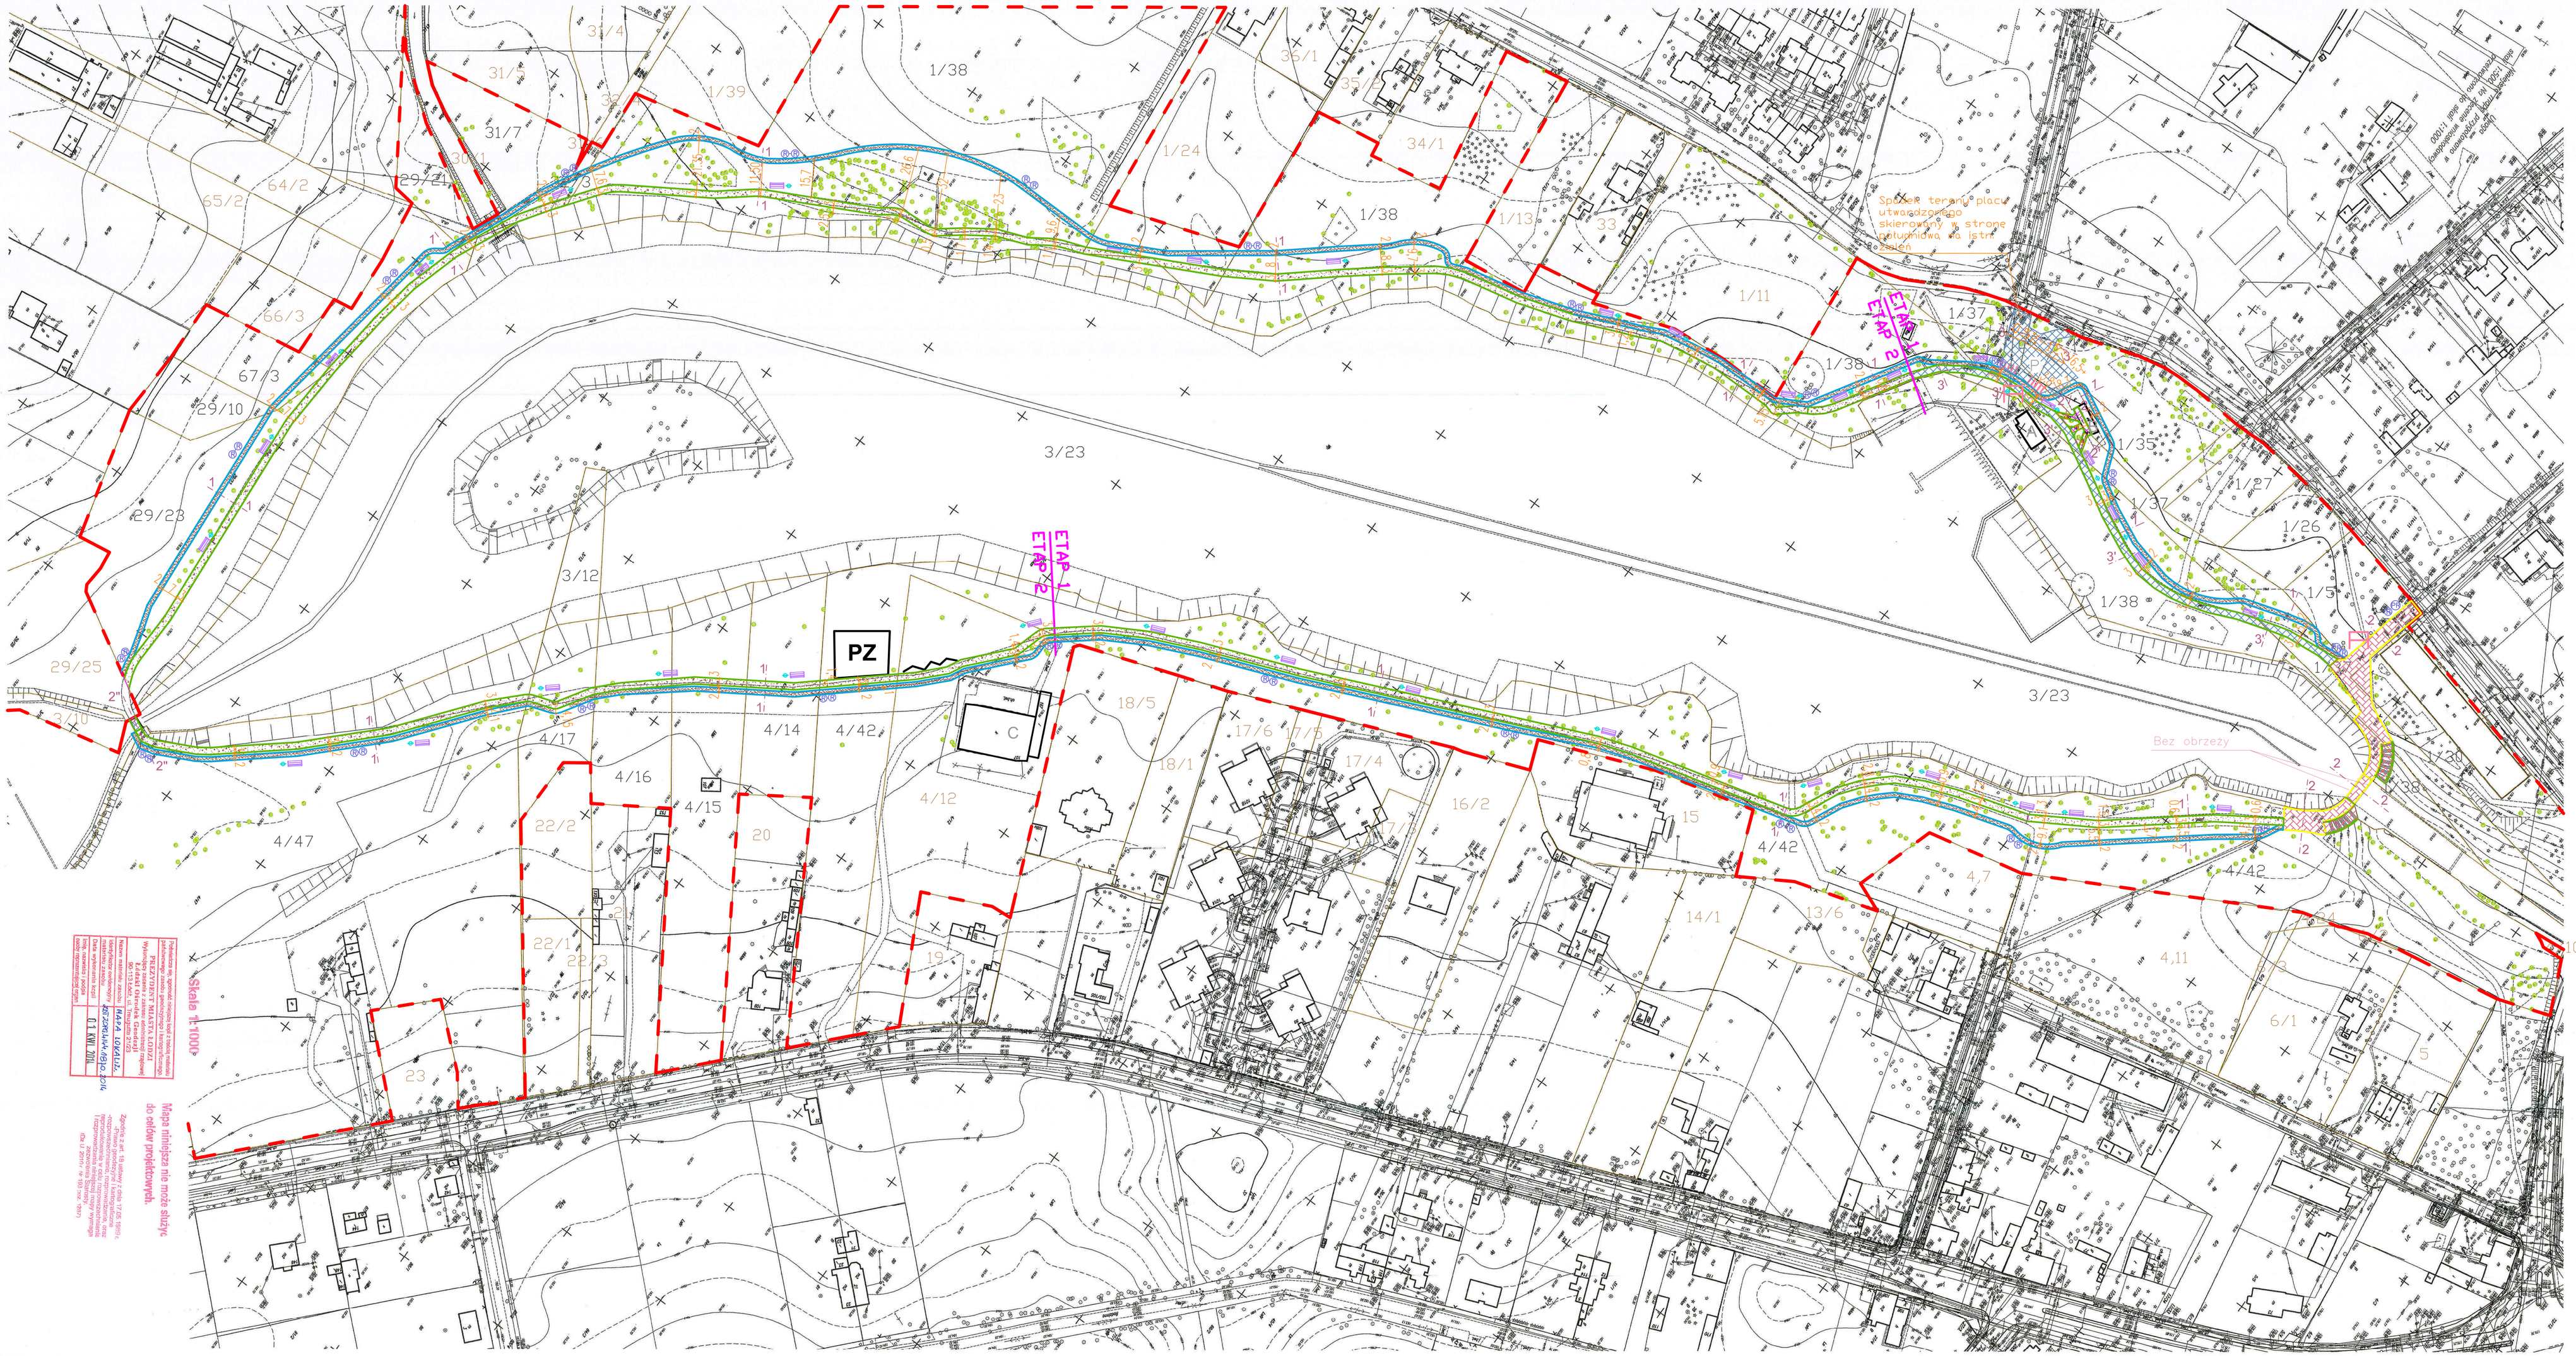

UWAGA:
- ŚCIEŻKI PIESZE POWINNY W WIĘKSZOŚCI POKRYWAĆ SIĘ Z ISTN. ŚCIEŻKAMI, NATOMIAST TRASĘ ŚCIEŻEK ROWEROWYCH NALEŻY USTALAĆ NA PODSTAWIE PLANU ZAGOSP. TERENU I WARUNKÓW LOKALNYCH.
- ZMIANA TRAS ŚCIEŻEK W UZGODNIENIU Z INWESTOREM I AUTOREM OPRACOWANIA.
- SPADKI ŚCIEŻEK NALEŻY KIEROWAĆ W STRONĘ STAWU.
- RZĘDNE WYSKOŚCIOŚCIONE ŚCIEŻEK MUSZĄ ZOSTAĆ DOPASOWANE DO ISTNIEJĄCYCH NAWIERZCHNI.
- SZCZEGÓŁY NAWIERZCHNI ZNAJDUJĄ SIĘ NA RYSUNKU PRZEKROJE KONSTRUKCYJNE NAWIERZCHNI

ISTNIEJĄCE BUDYNKI MOSIRU:

- A – BUDYNEK PRZYSTANI WODNEJ "Wakepark"
- B – SEZONOWY PAWILON HANDLOWY
- C – BUDYNEK ZAPLECZA PRZYSTANI WODNEJ

NAWIERZCHNIE:

- KOSTKA BETONOWA +OBRZEŻE
- KOSTKA BETONOWA +KRAWĘŻNIK/ MOSTEK /
- PŁYTA BETONOWA AŻUROWA +KRAWĘŻNIK
- ŻWIROWO–GLINIASTA +OBRZEŻE
- ŻWIROWO–GLINIASTA ALTERNATYWNIE ASFALT +OBRZEŻE

CIĄGI KOMUNIKACYJNE:

- CIĄG PIESZY
- CIĄG ROWEROWY
- CIĄG PIESZO–ROWEROWY

INNE:

- GRANICA TERENU
- 1/30 GRANICE I NR.DZIAŁEK
- 2 – 2 PRZEKROJE NAWIERZCHNI
- ISTN. DRZEWO
- PZ ISTN. PLAC ZABAW
- ISTN. SIŁOWNIA ZEW.
- P PROJ. PLAC UTWARDZONY
- PROJ. ŁAWKA
- PROJ. ŚMIETNIK
- STOJAKI NA ROWERY
- TABLICA INFORMACYJNA

ZNAKI DROGOWE:

- R "ŚCIEŻKA DLA ROWERÓW"
- R "KONIEC ŚCIEŻKI ROWEROWEJ" –dwie tarcze na słupie–
- R R "ŚCIEŻKA DLA ROWERÓW" –dwie tarcze na słupie–
- R "ŚCIEŻKA DLA ROWERÓW"
- PR "ŚCIEŻKA PIESZO–ROWEROWA" –dwie tarcze na słupie–
- PR "ŚCIEŻKA PIESZO–ROWEROWA"
- R "KONIEC ŚCIEŻKI ROWEROWEJ" –dwie tarcze na słupie–

AUTOR PROJEKTU
ARCONBUD
Przedsiębiorstwo Projektowo - Wykonawcze
91-425 ŁÓDŹ
ul. Północna 36a
telfax: (0-42) 633-27-38,630-02-21
e-mail: arconbud@arconbud.com.pl
http://www.arconbud.com.pl

ZLECENIODAWCA
Miasto Łódź Miejski Ośrodek Sportu i Rekreacji Łódź, ul. Skorupki 21

PROJEKT
Modernizacja obiektu rekreacyjno-wypoczynkowego "Stawy Stefańskiego"

ADRES OBIEKTU
93-436 ŁÓDŹ ul.Patriotyczna 3 działka nr 1/5, 1/26, 1/27, 1/30, 1/35, 1/37, 1/38, 3/12, 3/23, 4/12, 4/14, 4/15, 4/16, 4/17, 4/42, 4/47, 29/10, 29/21, 29/23, 30/1, 31/7, 32/3, 67/3 obręb G-51

PROJEKTOWAŁ: mgr inż. Anna Ciechowicz-Dąbrowska	upr.2/R-0205/LOD/94/U	WODNO-ROLNICZY BEZ SANACJI	PODPIS
Inż. Zbigniew Pietroń	upr.152/90/WK	KONSTRUKCYJNO-BUDOWLAN.	
OPRACOWAŁ: mgr inż. arch. Patryk Pietroń			
NAZWA RYSUNKU: PLAN ZAGOSPODAROWANIA TERENU			SKALA 1:1000
FAZA PROJEKTU: BUDOWLANA			DATA 06.2014 r.

ZLECENIE	TOM	SEKCJA	NR RYSUNKU
1/P/06/2014	1.1	A	1-01.00