


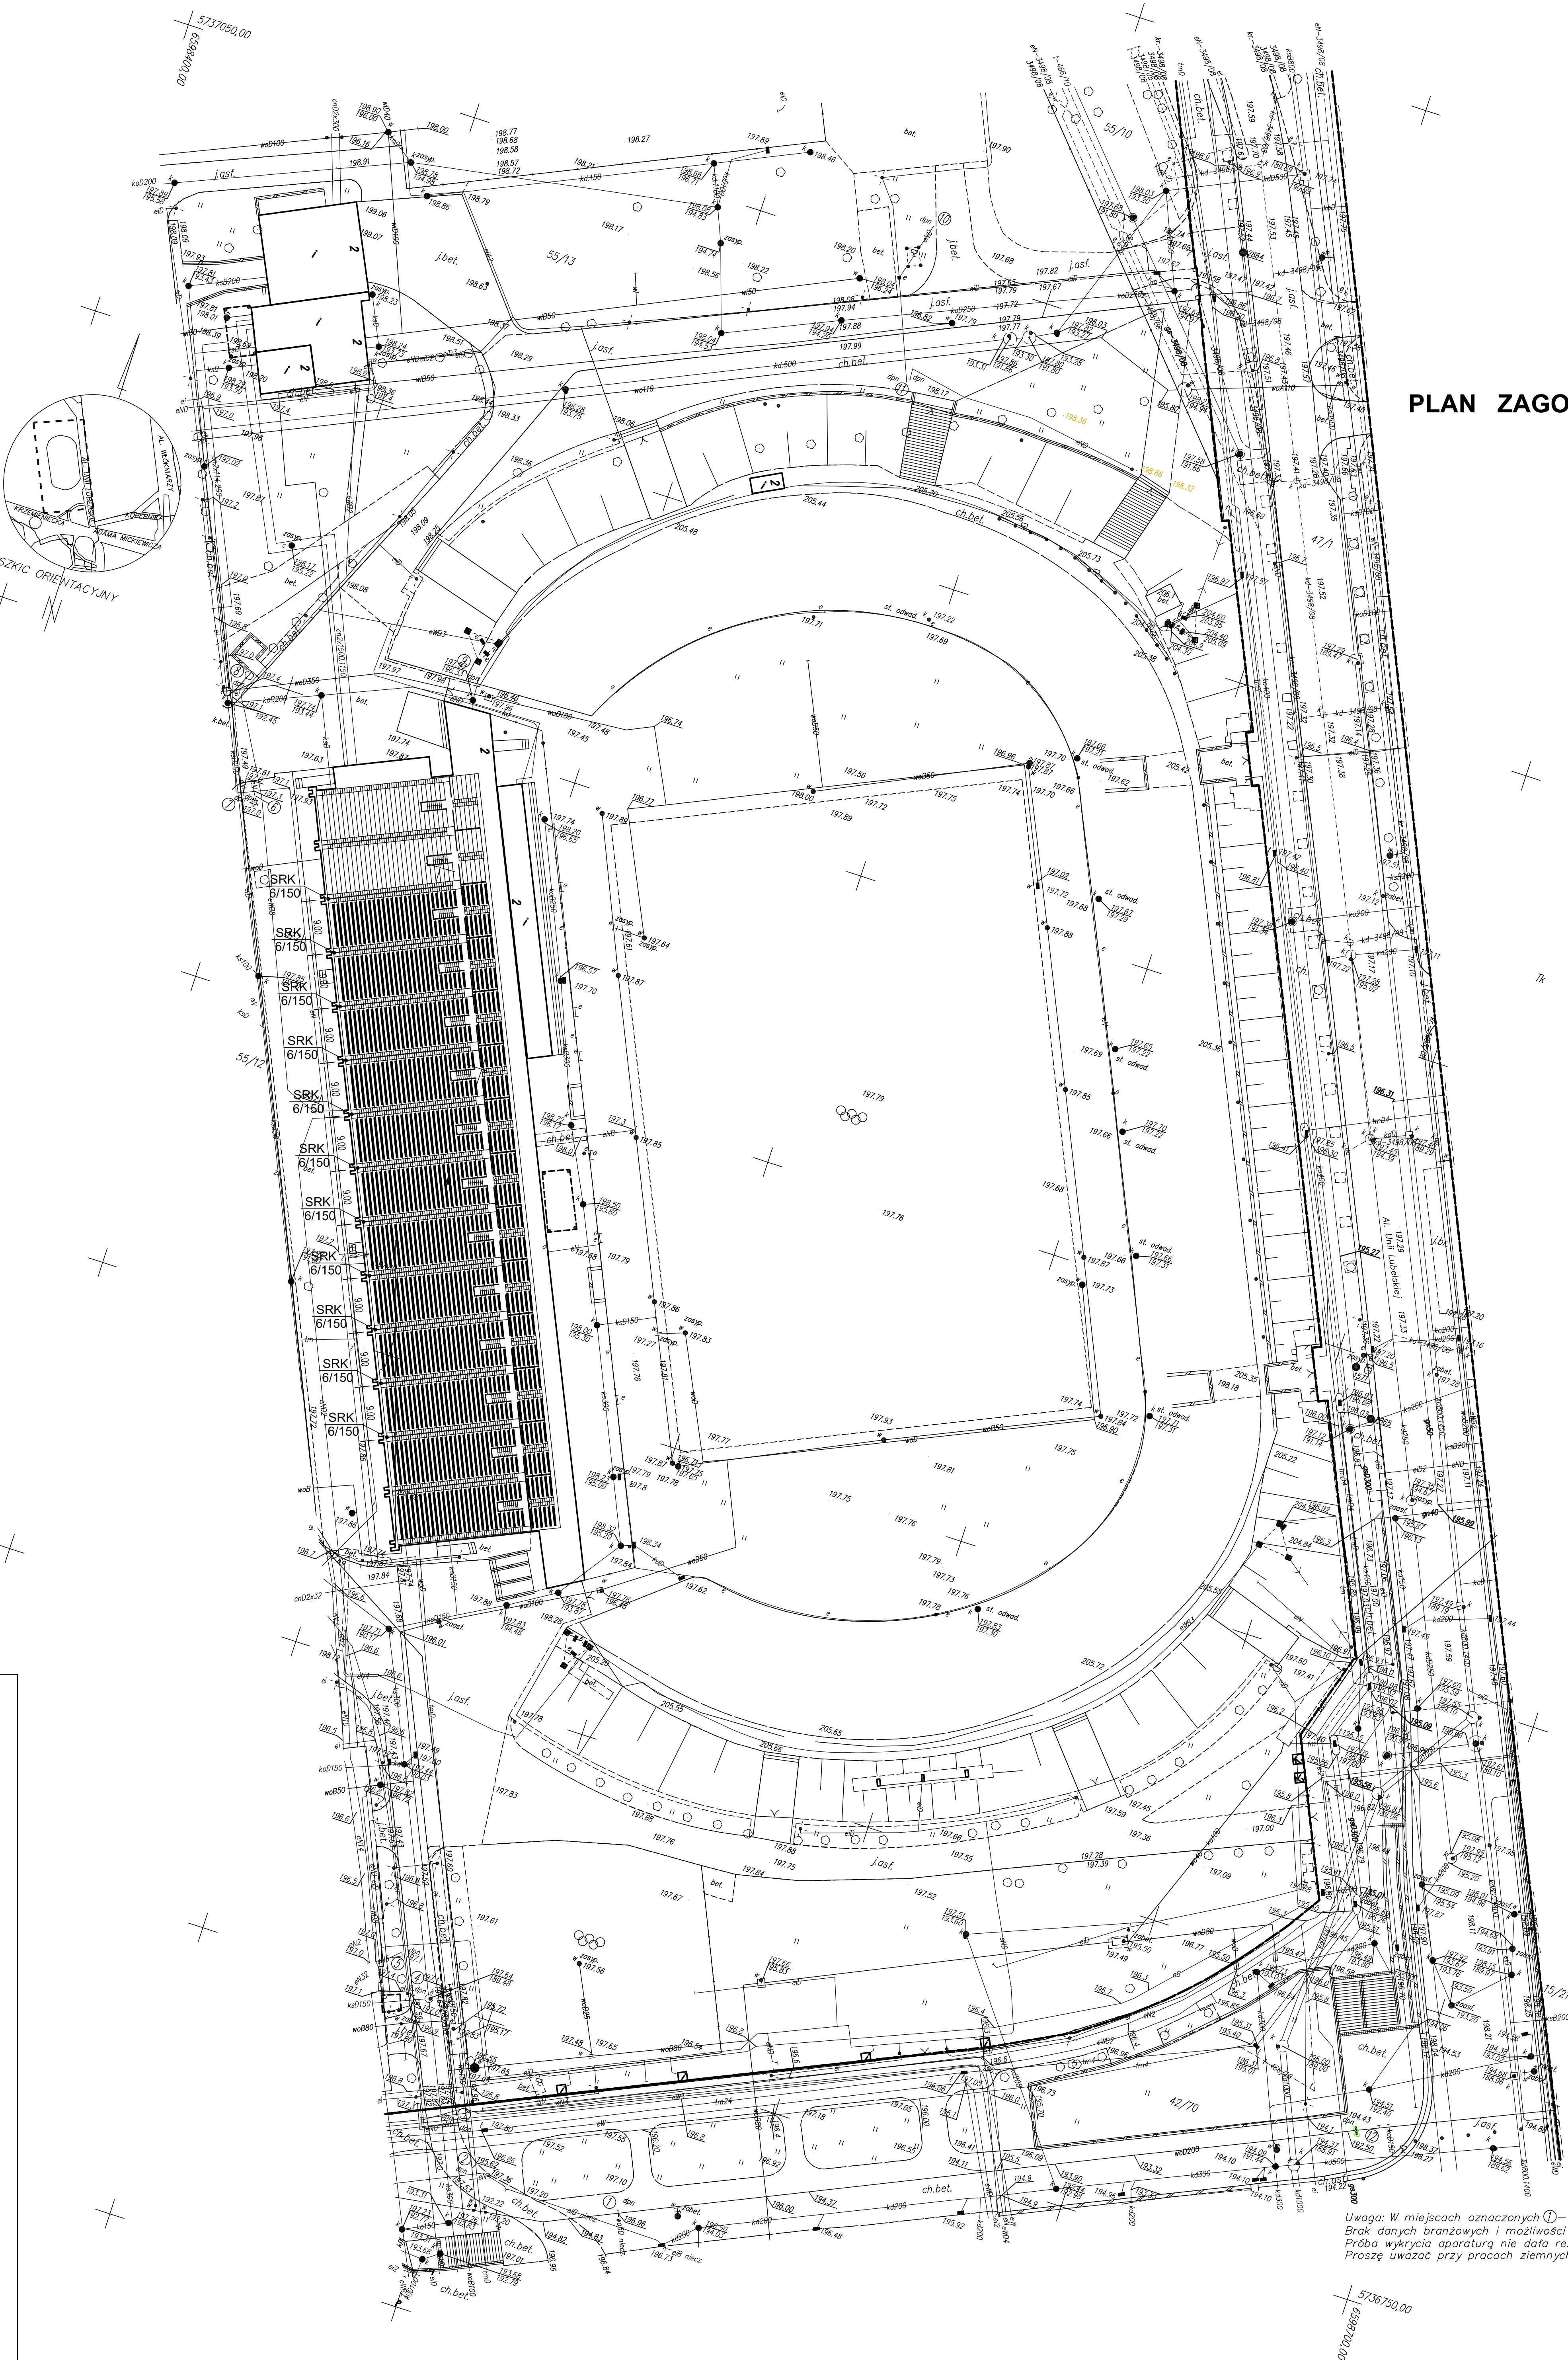

PLAN ZAGOSPODAROWANIA TERENU 1 : 500

OZNACZENIA :

- PROJ. SŁUP OŚWIETLENIOWY
SRK 6/150

Uwaga: W miejscach oznaczonych ①-②
Brak danych brzożowych i możliwości pomiaru.
Próba wykrycia aparaturą nie dała rezultatu.
Proszę uważać przy pracach ziemnych.

m. Łódź
dz. Polesie
Obręb: P-16
Al. Unii Lubelskiej 2

KOPIA MAPY ZASADNICZEJ
w skali 1:500
wykonana dla celów projektowych

Mapę niniejszą wykonano na podstawie numerycznej mapy zasadniczej m. Łodzi
nr sekcji: 6.163.33.12.3.4, 6.163.33.13.4.3, 6.163.33.17.2.1, 6.163.33.17.2.3
1. Układ współrzędnych: 2000
2. Poziom odniesienia: lokality m. Łodzi

PRACE TERENOWE WYKONAŁ:

MIEJSKIE PRZEDSIĘWSTWOSTWO GOSPODARSTWA
SPÓŁKA Z O.O. W ŁODZI
PRACOWNIA GEODEZYJNA WY 11
IN-48 63-62 14-30 20-00 20-00 20-00
Kierownik prac: 1988 10-02-2004 10-02-2004

KERG: 2-507/2011
L.k.s.rob. 11837

ZMIANY DO
NUMERYCZNEJ MAPY ZASADNICZEJ
WPROWADZIŁ MODGIK

Edyta Krasnicka-Padechowicz

Łódź, dn. 09.06.2011 Łódź, dn. 13.06.2011

ALTERNATYWA			
Przedsiębiorstwo Projektowo - Wykonawcze			
91-451 ŁÓDŹ			
ul. Północna 35a			
telefon: (042) 63-27-38, 630-02-21			
e-mail: arconbud@arconbud.com.pl			
ARCONBUD			
MIĘSKOŁÓDŹ			
MIĘSKOŁÓDŹ			
90-632 Łódź, ul. Ks. I. Skorupki 21			
PROJEKT			
PROJEKT PRZEBUDOWY OŚWIETLENIA			
PŁYTY BOISKA NA STADIONIE MOSIR			
PRZY AL. UNII LUBELSKIEJ 2 W ŁÓDZI			
PROJEKTOWAŁ	WYKONAŁ	WYKONAŁ	PROJEKT
mgr inż. Zdzisław Piotrowski	mgr inż. Zdzisław Piotrowski	mgr inż. Zdzisław Piotrowski	mgr inż. Zdzisław Piotrowski
WYKONAŁ	WYKONAŁ	WYKONAŁ	WYKONAŁ
mgr inż. Zdzisław Piotrowski	mgr inż. Zdzisław Piotrowski	mgr inż. Zdzisław Piotrowski	mgr inż. Zdzisław Piotrowski
WYKONAŁ	WYKONAŁ	WYKONAŁ	WYKONAŁ
mgr inż. Zdzisław Piotrowski	mgr inż. Zdzisław Piotrowski	mgr inż. Zdzisław Piotrowski	mgr inż. Zdzisław Piotrowski
PLAN ZAGOSPODAROWANIA			
TERENU			
1:500			
DATA PROJEKTU	DATA PROJEKTU	DATA PROJEKTU	DATA PROJEKTU
09.06.2011	09.06.2011	09.06.2011	09.06.2011
3/P/06/2011	1.1	A	1.1-01.00