


PRZEKRÓJ 1 - 1 1 : 10

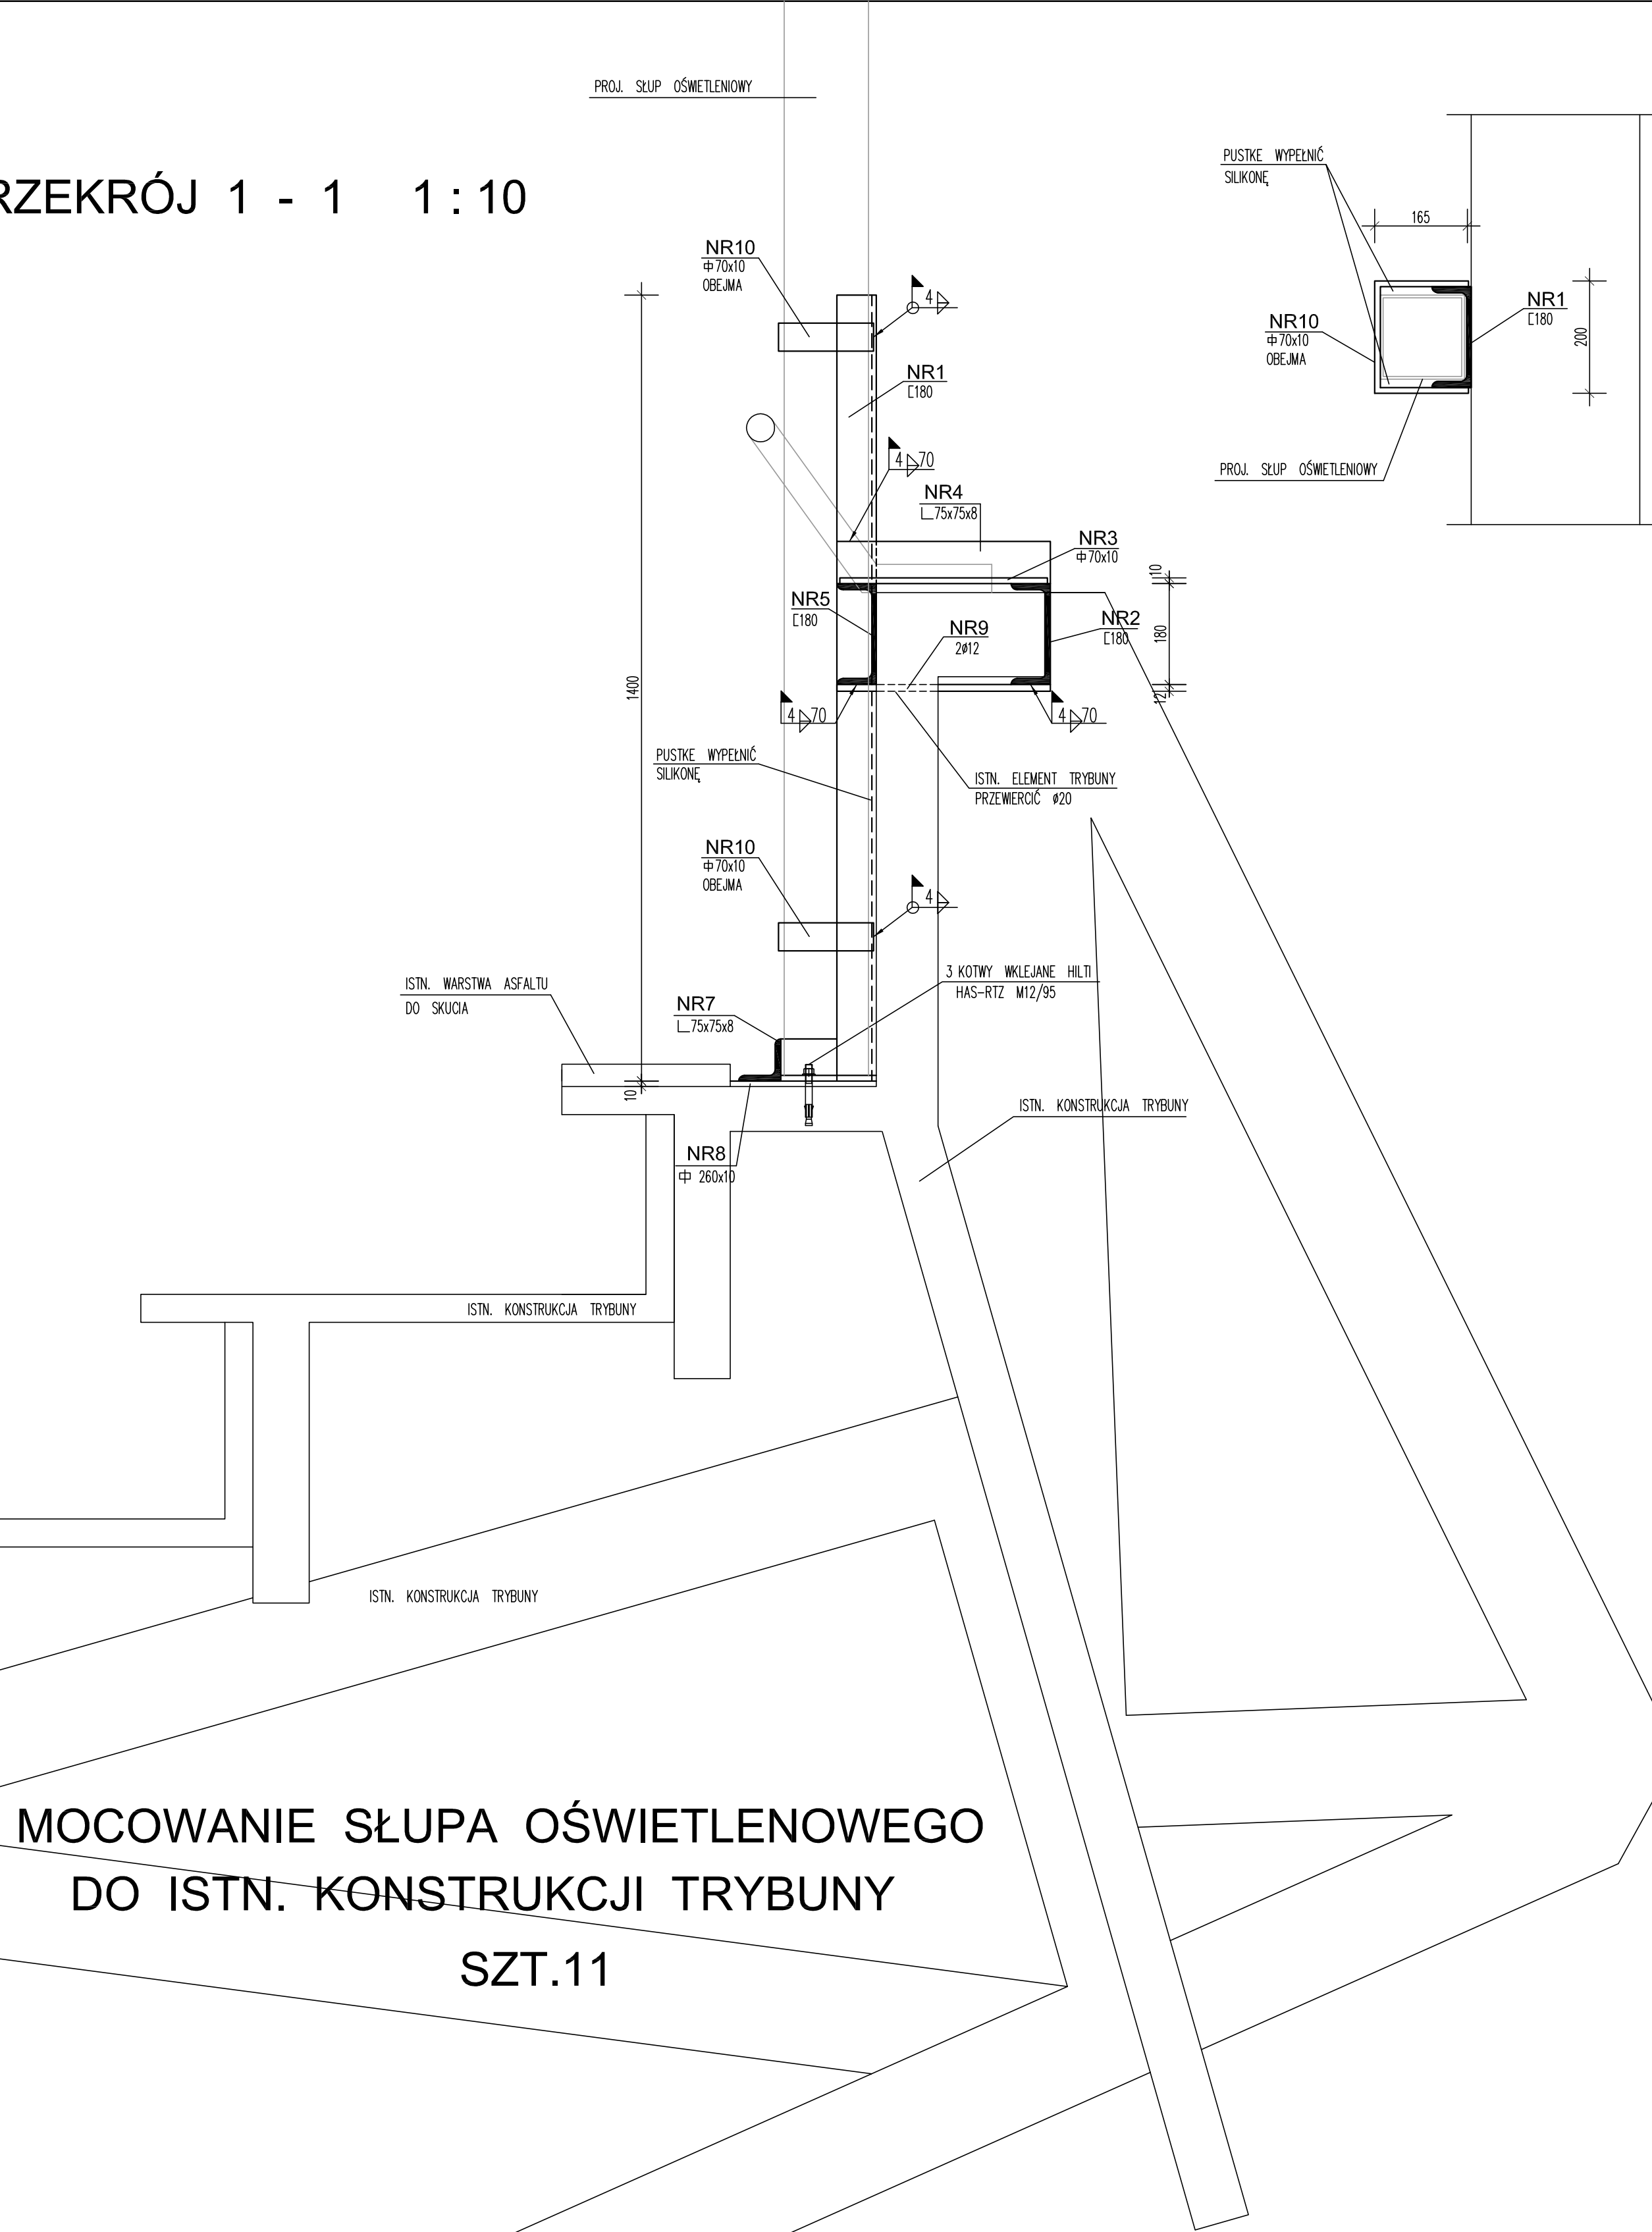

UWAGI :

- STAL S235
- ELEKTRODY EA 146
- WYKAZ STALI NR 1
- ZABEZPIECZENIE ANTYKOROZYJNE PATRZ OPIS TECHNICZNY

AUTOR PROJEKTU			
Przedsiębiorstwo Projektowo - Wykonawcze 91-425 ŁÓDŹ ul. Północna 36a tel/fax: (0-42) 633-27-38,630-02-21 e-mail: arconbud@arconbud.com.pl			
ZLECENIODAWCA			
MIASTO ŁÓDŹ MIEJSKI OŚRODEK SPORTU I REKREACJI 90-532 Łódź, ul. Ks. I. Skorupki 21			
PROJEKT			
PROJEKT PRZEBUDOWY OŚWIE TL ENIA PŁYTY BOISKA NA STADIONIE MOSIR PRZY AL. UNII LUBELSKIEJ 2 w ŁÓDZI			
PROJEKTOWAŁ	UPRAWNIENIA	SPECJALNOŚĆ	PODPIS
inż. Zbigniew Pietroń	upr.193/86/WŁ	KONSTRUKCYJNO-BUDOWLANA	
SPRAWDZIŁ			PODPIS
inż. Tadeusz Kołodziejczyk	upr.4003/61,114/63	ARCHITEKTONICZNO-KONSTRUKCYJNO-INŻYNIERYJNA	
OPRACOWAŁ			PODPIS
tech. Marek Kołodziejczyk			
NAZWA RYSUNKU			SKALA
PRZEKRÓJ 1 - 1			1:10
FAZA PROJEKTU			DATA
BUDOWLANY			06.2011 r.
ZLECENIE	TOM	BRANŻA	NR RYSUNKU
3/P/06/2011	1.1	A	1.1-03.00