


WYMIANA KANAŁU WENTYLACYJNEGO
PRZEKÓJ A - A
SKALA 1:100

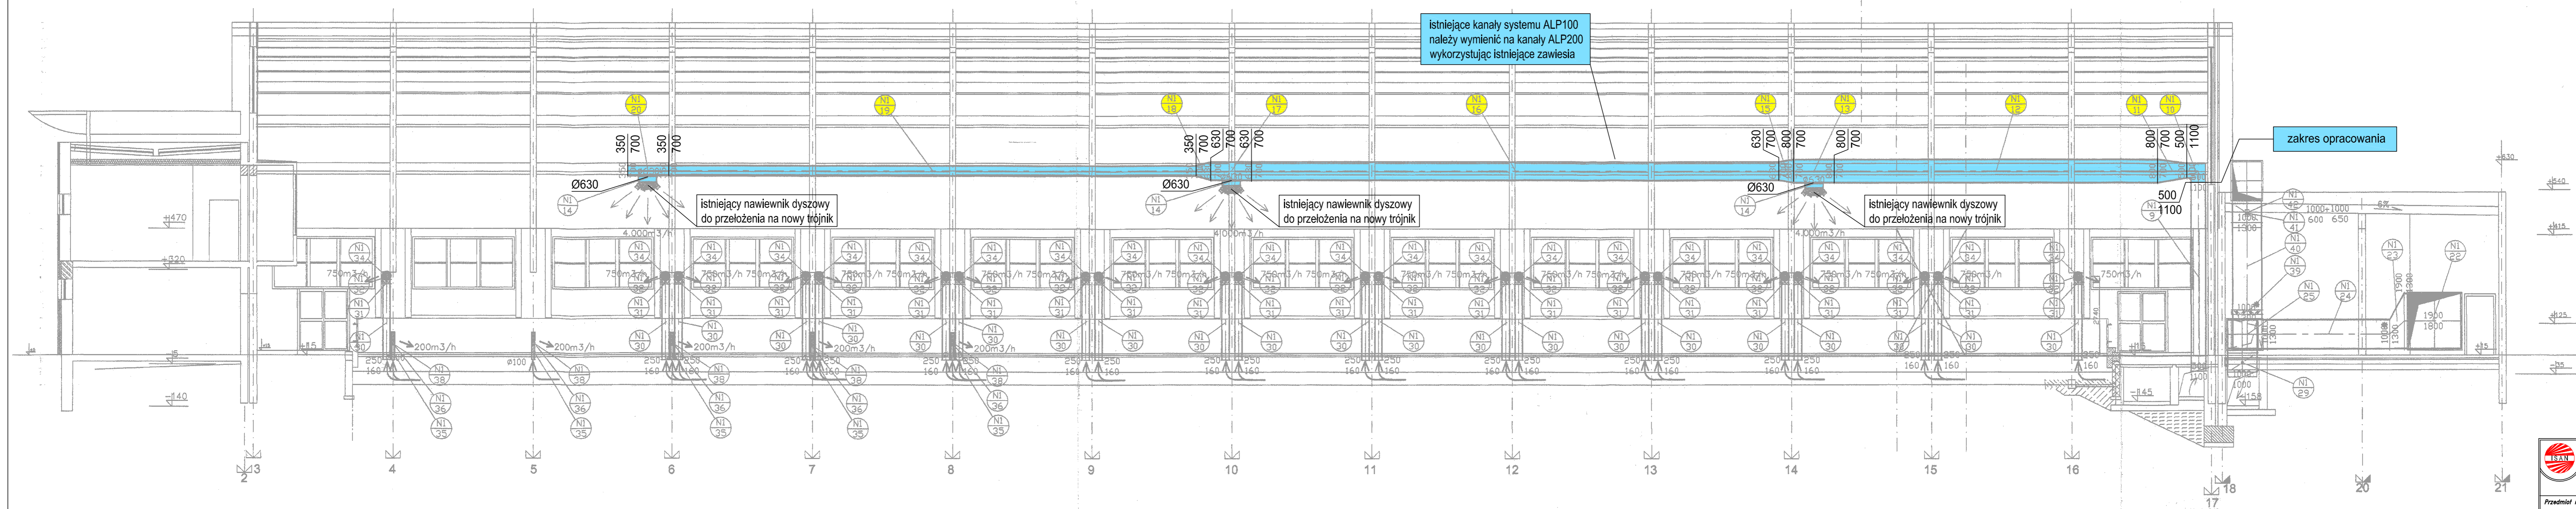

- Uwagi:
1. Przed przystąpieniem do wykonywania kształtek wentylacyjnych sprawdzić specyfikację i rysunki z sytuacją rzeczywistą w budynku.
 2. Wymiary nowych kanałów takie same jak demontowanych.
 3. Do montażu wykorzystać istniejące zawieszki po dokonaniu oceny ich stanu technicznego.

LEGENDA

	- kanały wymieniane
	- symbole elementów

BIURO PROJEKTOWO USŁUGOWE <small>50-434 Łódź ul. Macka z Boguska 51.2 www.isan.biz.pl</small>		<small>tel: 042-470-80-04 fax: 042-470-81-18 e-mail: isan@isan.biz.pl</small>
Nazwa i adres obiektu: Miejski Ośrodek Sportu i Rekreacji w Łodzi, Modernizacja lodowiska Bombonierka, Łódź, ul. Stefanowskiego 28.		Nr rysunku: 2
Przedmiot rysunku: Wymiana kanału wentylacyjnego – przekrój A – A		Brana: instalacyjna Faza: P.W.
Imię i nazwisko mgr inż. Izabela Drobniak-Kamińska		Nr uprawnień LOD/0563/PO05/06
Projektant mgr inż. Piotr Harasimczuk		Podpis
Współpraca -		-
Sprawdzający -		-
Data: 04.2017		Skala: 1 : 100