


LOKALIZACJA TERENU OBJĘTEGO ZAKRESEM USŁUGI

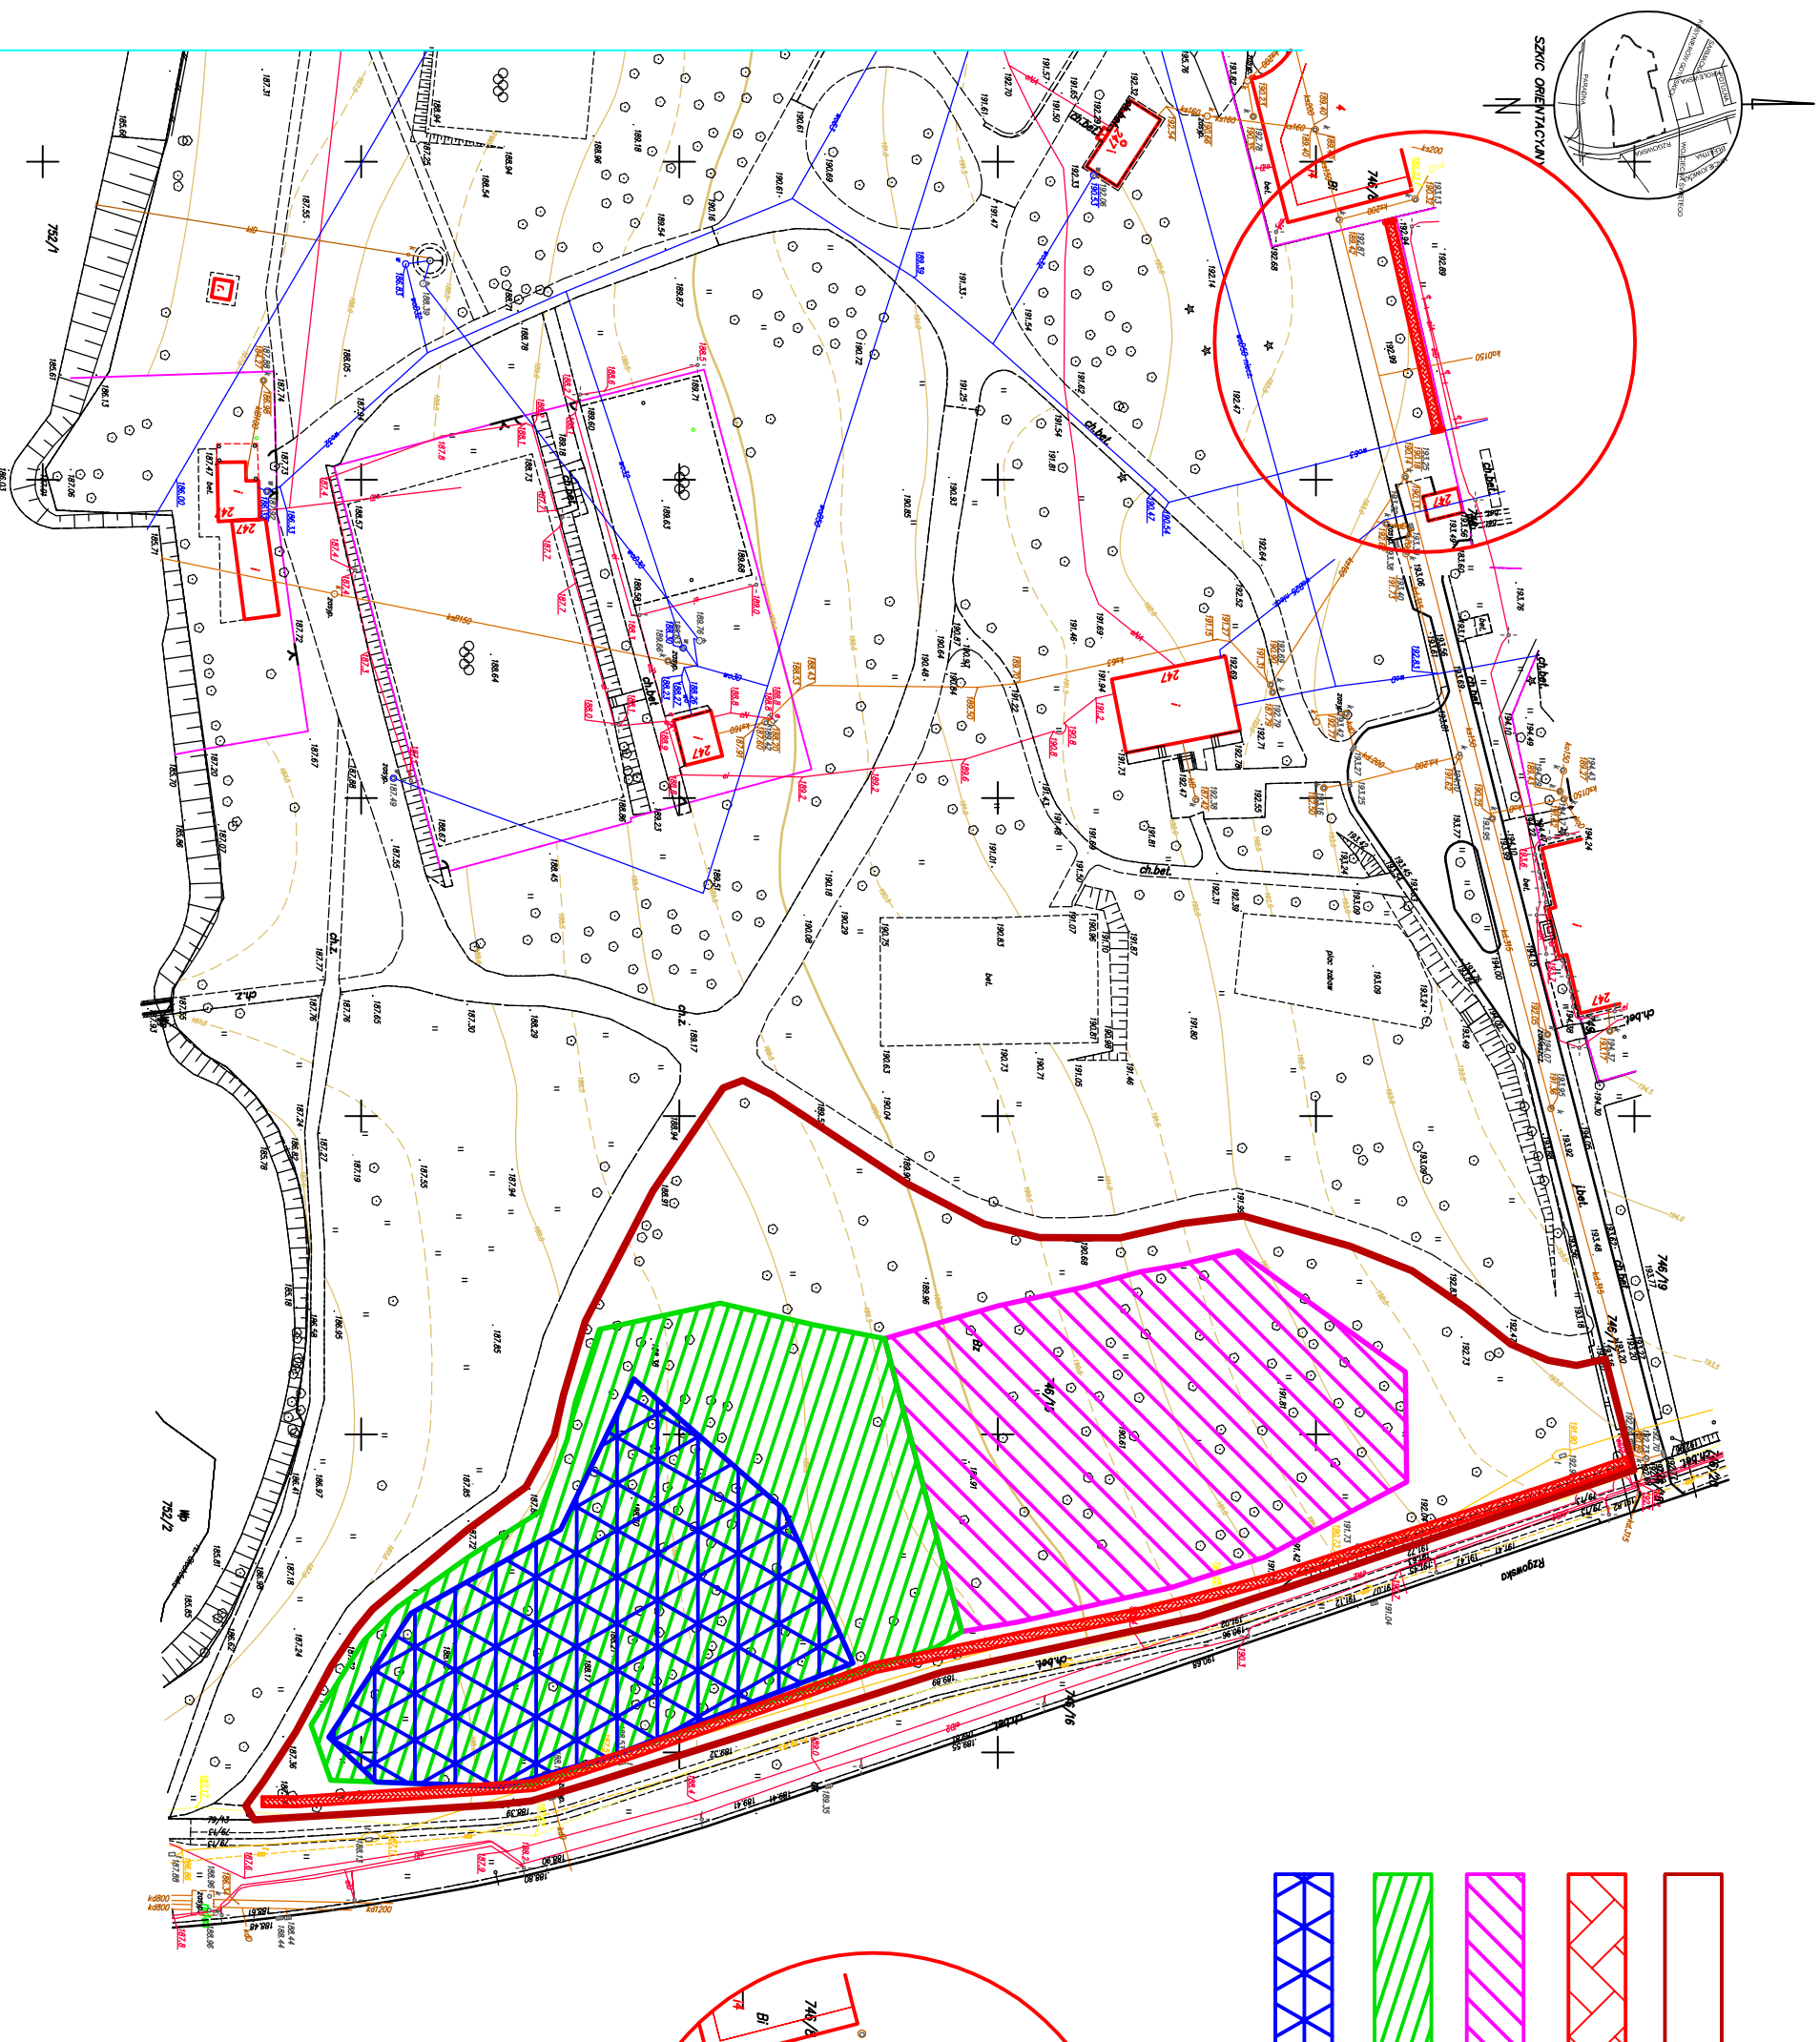

Teren objęty opracowaniem

Nasadenia roślin

Obszar rzadkich krzewów i samosieji do wykarczowania

Obszar zagałków gestych do wykarczowania

Obszar terenu do wyrównania

