


Narożnik od strony północnej (od ul. Lodowej)

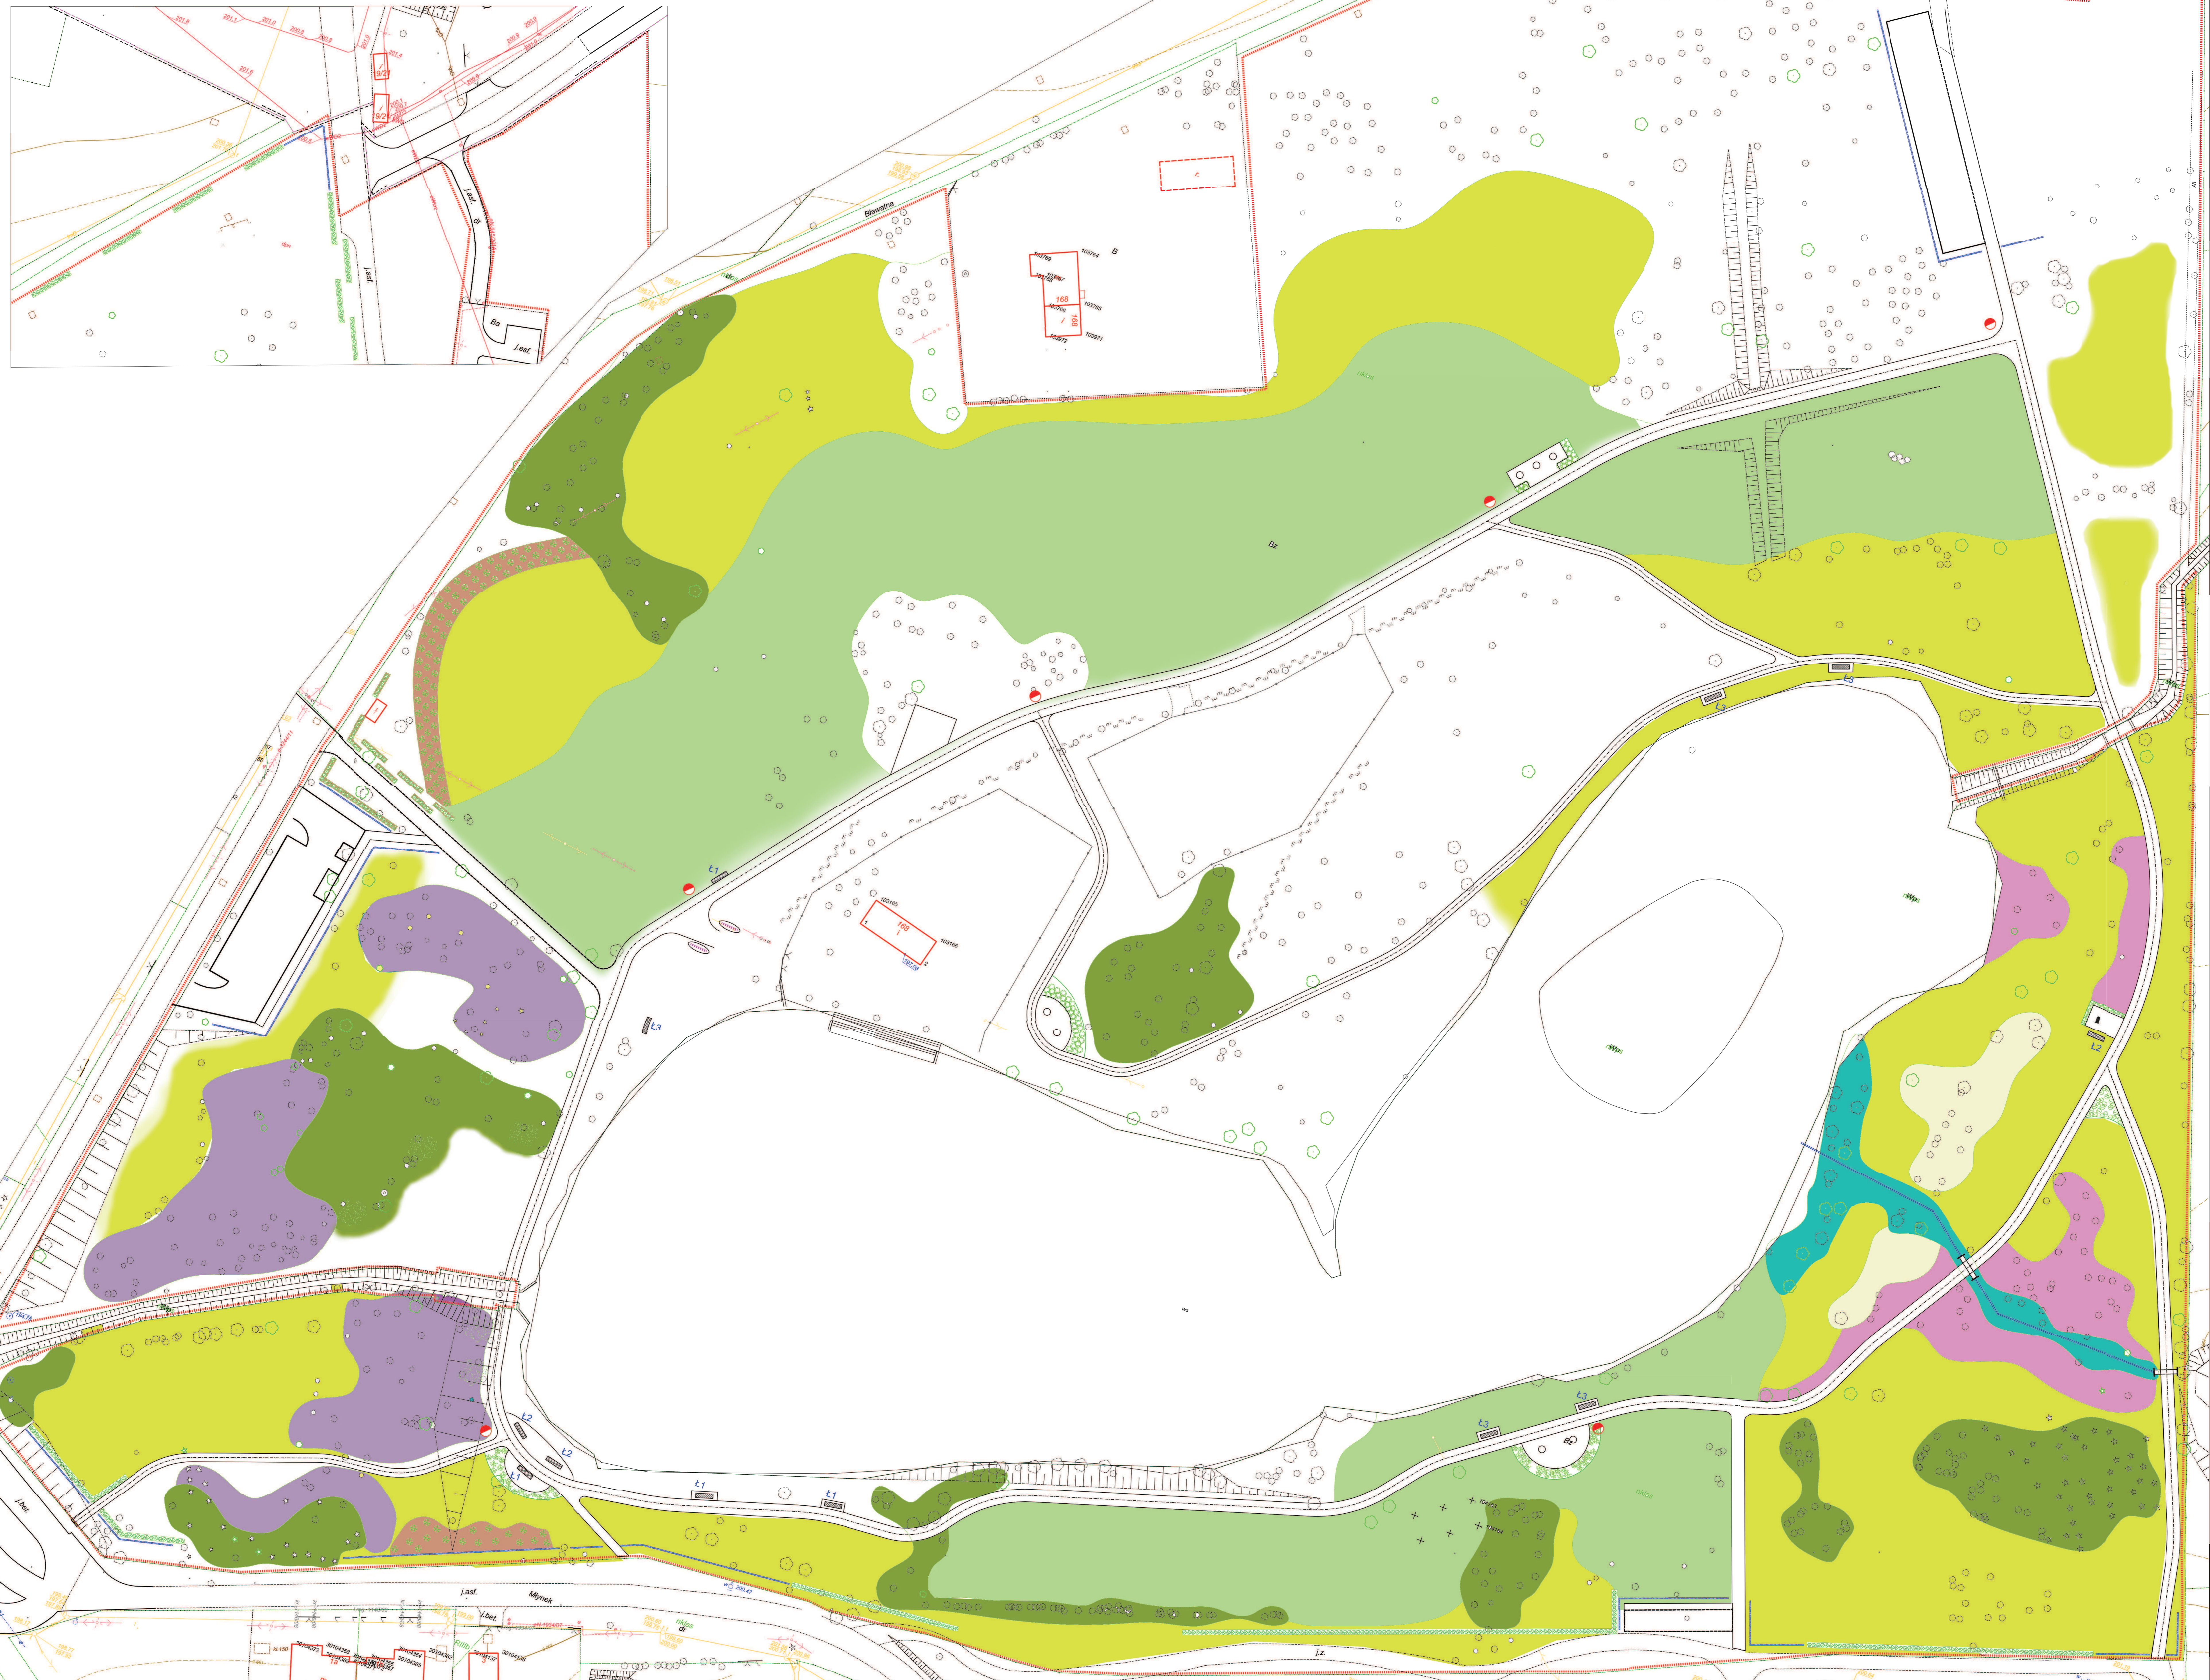

LEGENDA

- Bluszcz lesny 'Hedera helix'
- Gajowiec 'Galeobdolon Huds.'
- Parzytko leśne 'Anuncius sylvestris'
- Funkie (Hosty w odmianach)
- Paprocie w odmianach
- Kopytnik pospolity 'Asarum europaeum'
- Ściółkowanie
- Łąki kwietne
- Trawnik rekreacyjny
- Grab pospolity 'Carpinus betulus'
- Świerk serbski 'Picea Omorica'
- Ostróżrzew 'Ilex meserveae'
- Dereń biały 'Cornus Alba Variegata'
- Tawuła gęstokwiatowa 'Spiraea densiflora'
- Krzewuszkica cudowna 'Weigela florida'
- Zakres opracowania

UWAGA! Wszystkie wymiary należy sprawdzić na budowie!

Jednostka projektowa: **Urządzenie Zieleni Andrzej Korwin – Kochanowski**
 ul. Sienkiewicza 16, 95-020 Nowy Bedon
 Inwestor: **Miasto Gmina Łódź, Miejski Ośrodek Sportu i Rekreacji**
 ul. Skarżyski 21, 90-532 Łódź

Tytuł: **Zagospodarowanie terenu „Parku na Młyńsku”**

Lokalizacja: Dł. ew. nr 48/10, 48/15, 48/16, 107, zleńb G-19, jedn. ew. Łódź - Góra
 Faza projektu: **Projekt Zagospodarowania Terenu**
 Branża: Zieleni Nr uprawnień: Specjalność: Podpis:
 Projektant: **mgr inż. A. Korwin - Kochanowski** / brak Tereny zielone
 Nazwa rys.: **Projekt chleberi - nasadzenia**

Skala rysunku: 1:500 Data: Marzec 2015 Nr rys.: 23