


RZUT PRZYZIEMIĄ 1 : 50

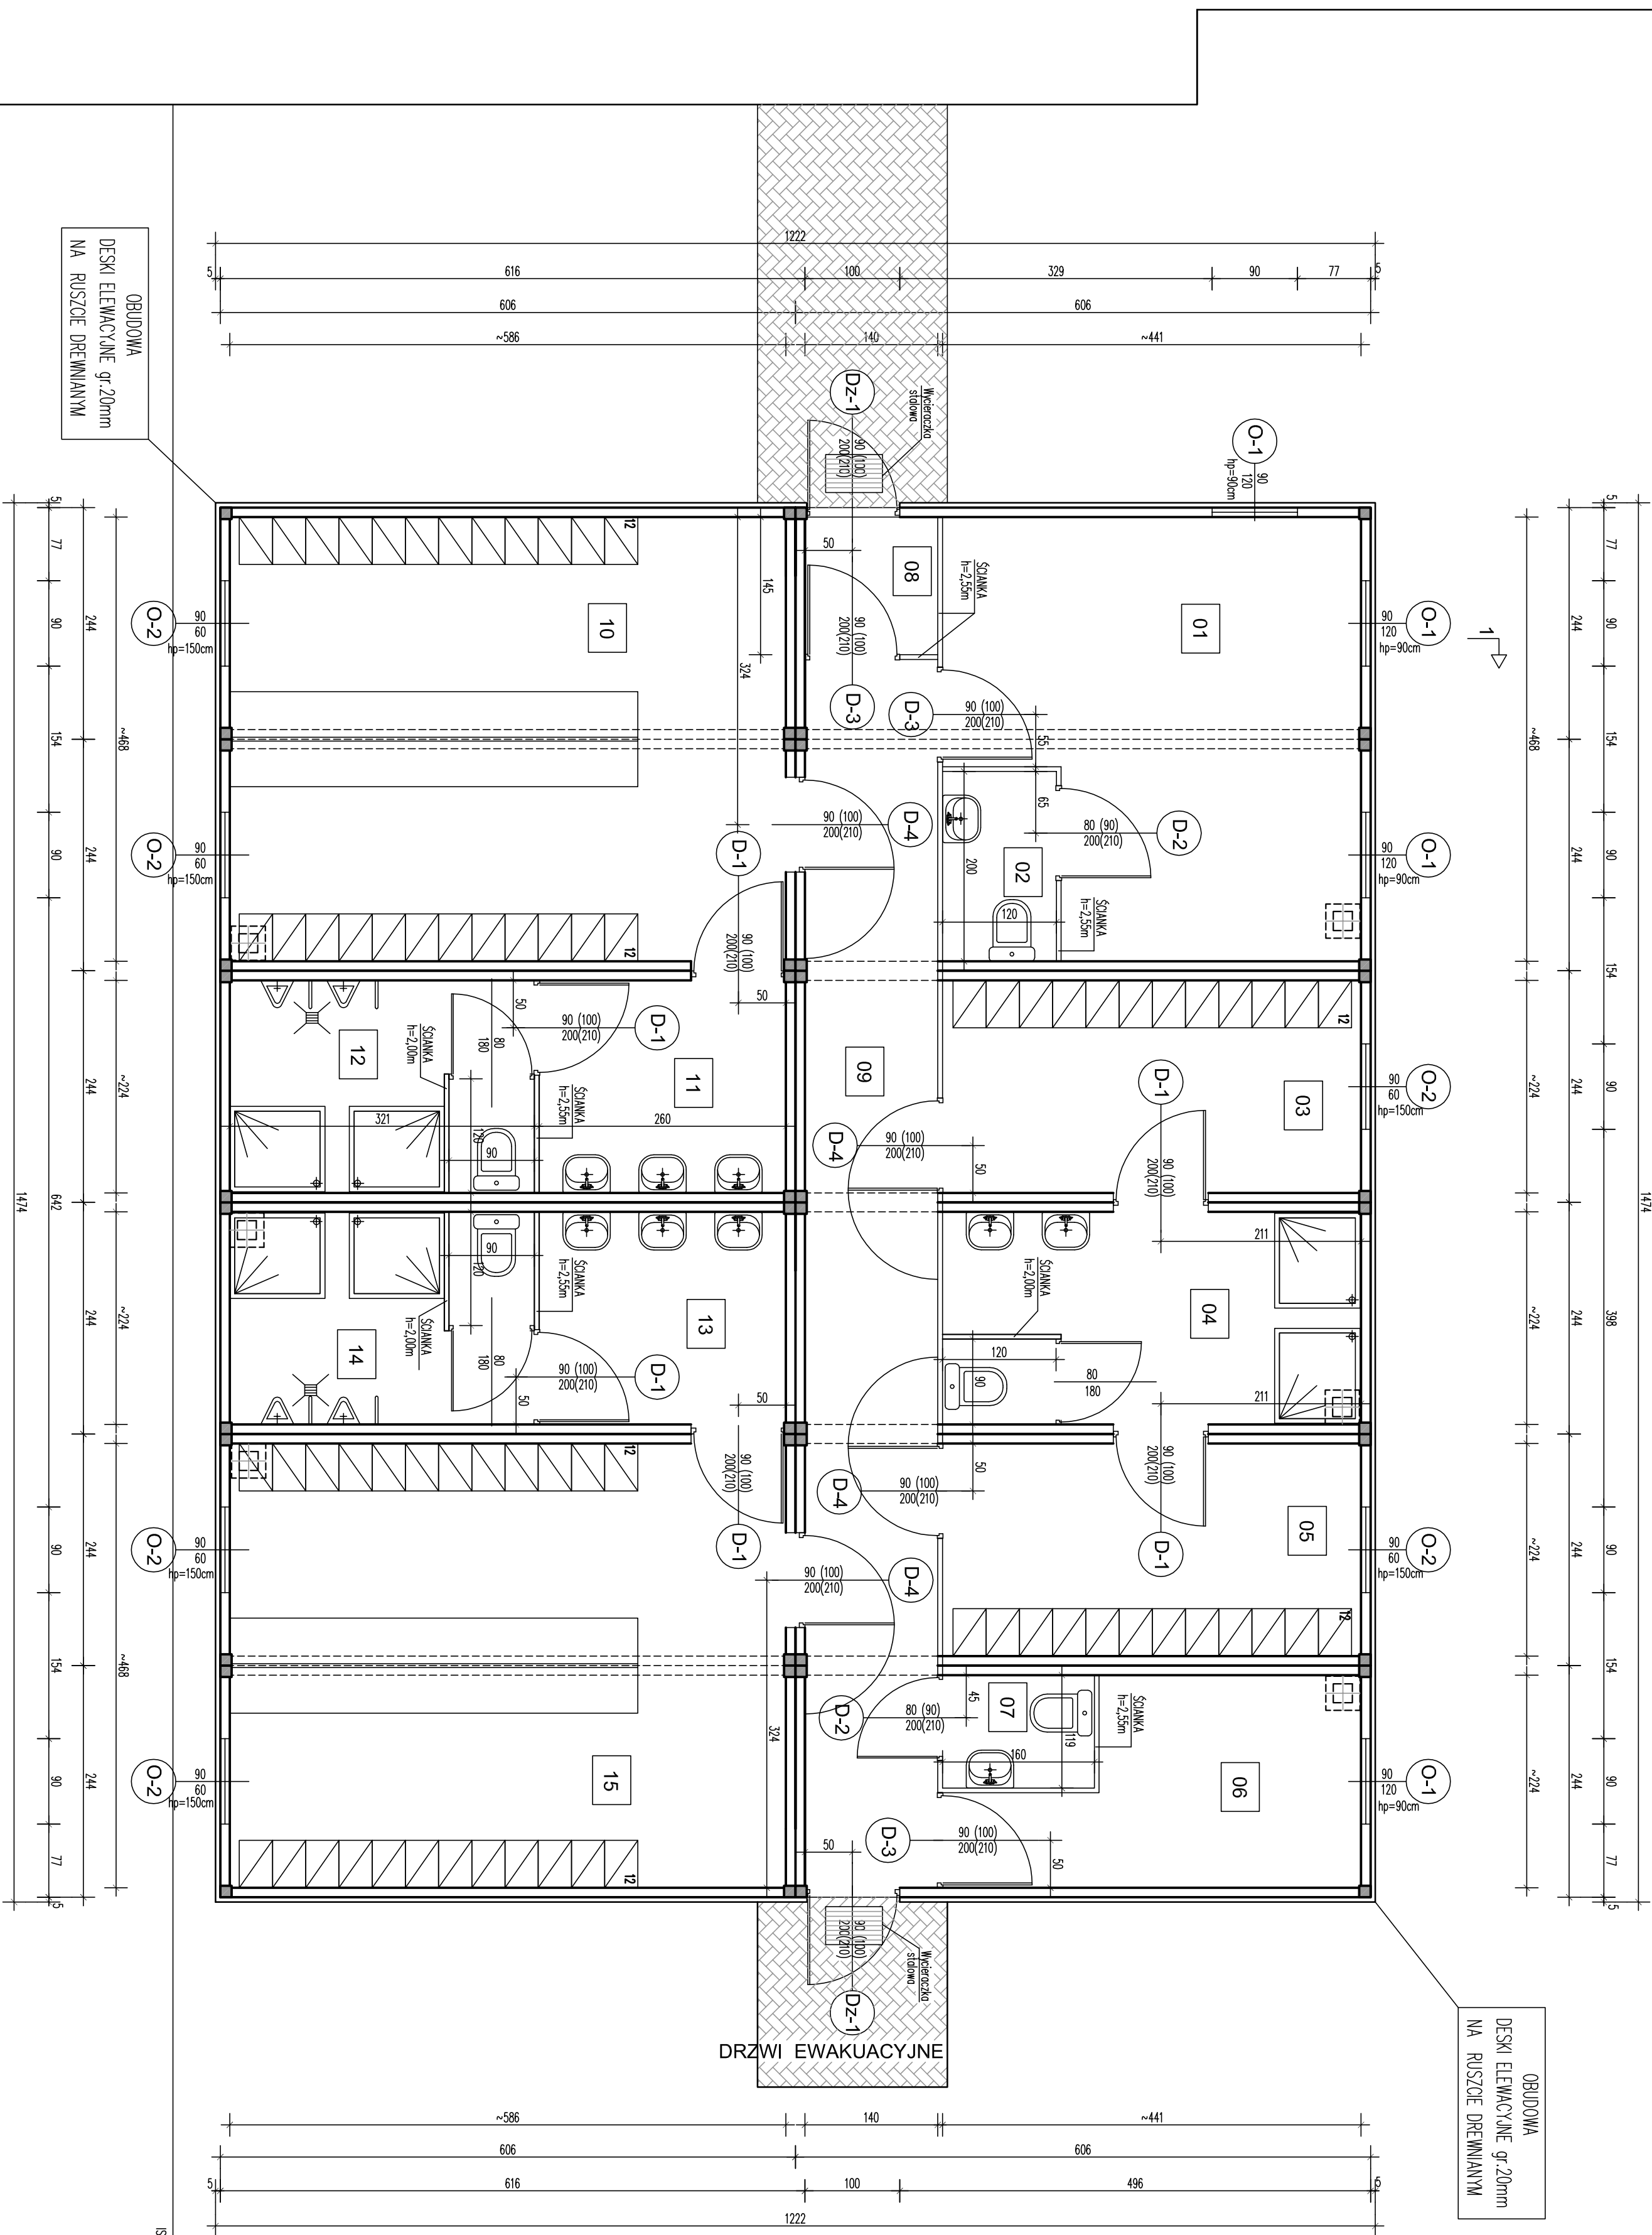

BOISKO

W Y K A Z P O M I E S Z C Z E N

Nr	POMIESZCZENIA	POSAZOK	POWIERZCHNIA
CZĘŚĆ : PARTER			
01	POMIESZCZENIE TRENERA (BUDO)	GRĘS MAT ANTYPOŚLIZ	18,08 m ²
02	WC	TERAKOTA ANTYPOŚLIZ	2,40 m ²
03	SZALNIA MŁA NR3	GRĘS MAT ANTYPOŚLIZ	9,88 m ²
04	UMYWALNIA NR3	TERAKOTA ANTYPOŚLIZ	9,88 m ²
05	SZALNIA MŁA NR4	GRĘS MAT ANTYPOŚLIZ	9,88 m ²
06	POMIESZCZENIE SĄDOW	GRĘS MAT ANTYPOŚLIZ	7,88 m ²
07	TOILETA ODOLNODOSTĘPNA	TERAKOTA ANTYPOŚLIZ	1,90 m ²
08	PRZEDSIÓDEK WĘSKOWY	GRĘS MAT ANTYPOŚLIZ	2,03 m ²
09	KORTRIARZ	GRĘS MAT ANTYPOŚLIZ	18,12 m ²
10	SZALNIA DUŻA NR1	GRĘS MAT ANTYPOŚLIZ	27,43 m ²
11	UMYWALNIA NR1	TERAKOTA ANTYPOŚLIZ	5,82 m ²
12	UMYWALNIA NR1	TERAKOTA ANTYPOŚLIZ	7,19 m ²
13	SZALNIA DUŻA NR2	GRĘS MAT ANTYPOŚLIZ	27,43 m ²
14	UMYWALNIA NR2	TERAKOTA ANTYPOŚLIZ	5,82 m ²
15	KATRYSO NR2	TERAKOTA ANTYPOŚLIZ	7,19 m ²
16			
POWIERZCHNIA ŁĄCZNA			160,88 m ²

UWAGI:

WENTYLACJA GRANTACYJNA W/G PROJEKTU INSTALACYJNEGO

$\pm 0.00 = 194,45m.n.p.m$

BUDNEX ZAPLECZA

Przedsiębiorstwo Projektowo - Wykonawcze

91-425 ŁÓDŹ

ul. Polnočna 36a

tel/fax: 0-42) 633-27-38,639-02-21

e-mail: arconbud@arconbud.com.pl

http://www.arconbud.com.pl

ARCON BUD

ZLECENIODAWCA

MIASTO ŁÓDŹ

MIEJSKI OŚRODEK SPORTU I REKREACJI

90-532 Łódź; ul. KS.I.SKORUPKI 21

ANEXS ORIENTU

94-209 ŁÓDŹ ul. SREBRZYŃSKA. PARK

im. MARSZAŁKA JÓZEFA PIŁSUDSKIEGO

dzielnka 34/2 obręb P-16

PROJEKT BUDOWLANY ARCHITEKTONICZNO-KONSTRUKCYJNY BUDYNKU ZAPLECZA BOISKA SPORTOWEGO

PROJEKTOWAŁ		PROFIS	
Anna Gądołowicz		mgr ZBISŁA GOŁĄBIA	
Zbigniew Pieloni		spec. architektoniczna	
Marek Koczdziejczyk		spec. konstr. budowlana	
OPRACOWAŁ		PROFIS	
NAZWA RYSUNKU		SKALA	
RZUT PRZYZIEMIĄ		1 : 50	
FAZA PROJEKTU		DATA	
BUDOWLANY		12.2013 r.	
ZLECENIE	1/P/10/2013	1.1	A
1/P/10/2013		1-03.00	