


# Załącznik 2 - Wymiary saun


## A

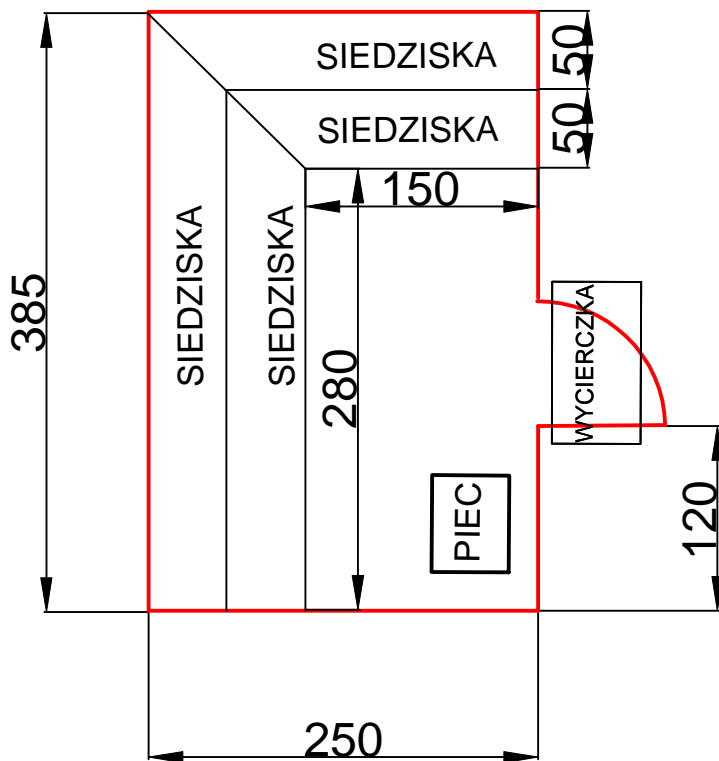

Skala 1:50

Wysokość pomieszczenia, w którym jest montowana suuna 2,89m.  
Przed montażem saun, sprawdzić wymiary na budowie.

## B

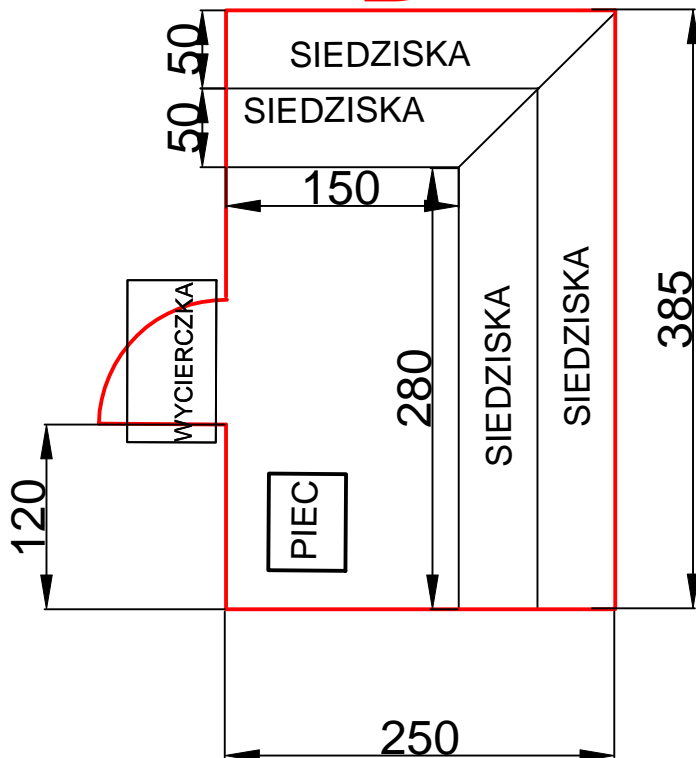

Skala 1:50

Wysokość pomieszczenia, w którym jest montowana suuna 2,89m.  
Przed montażem saun, sprawdzić wymiary na budowie.